



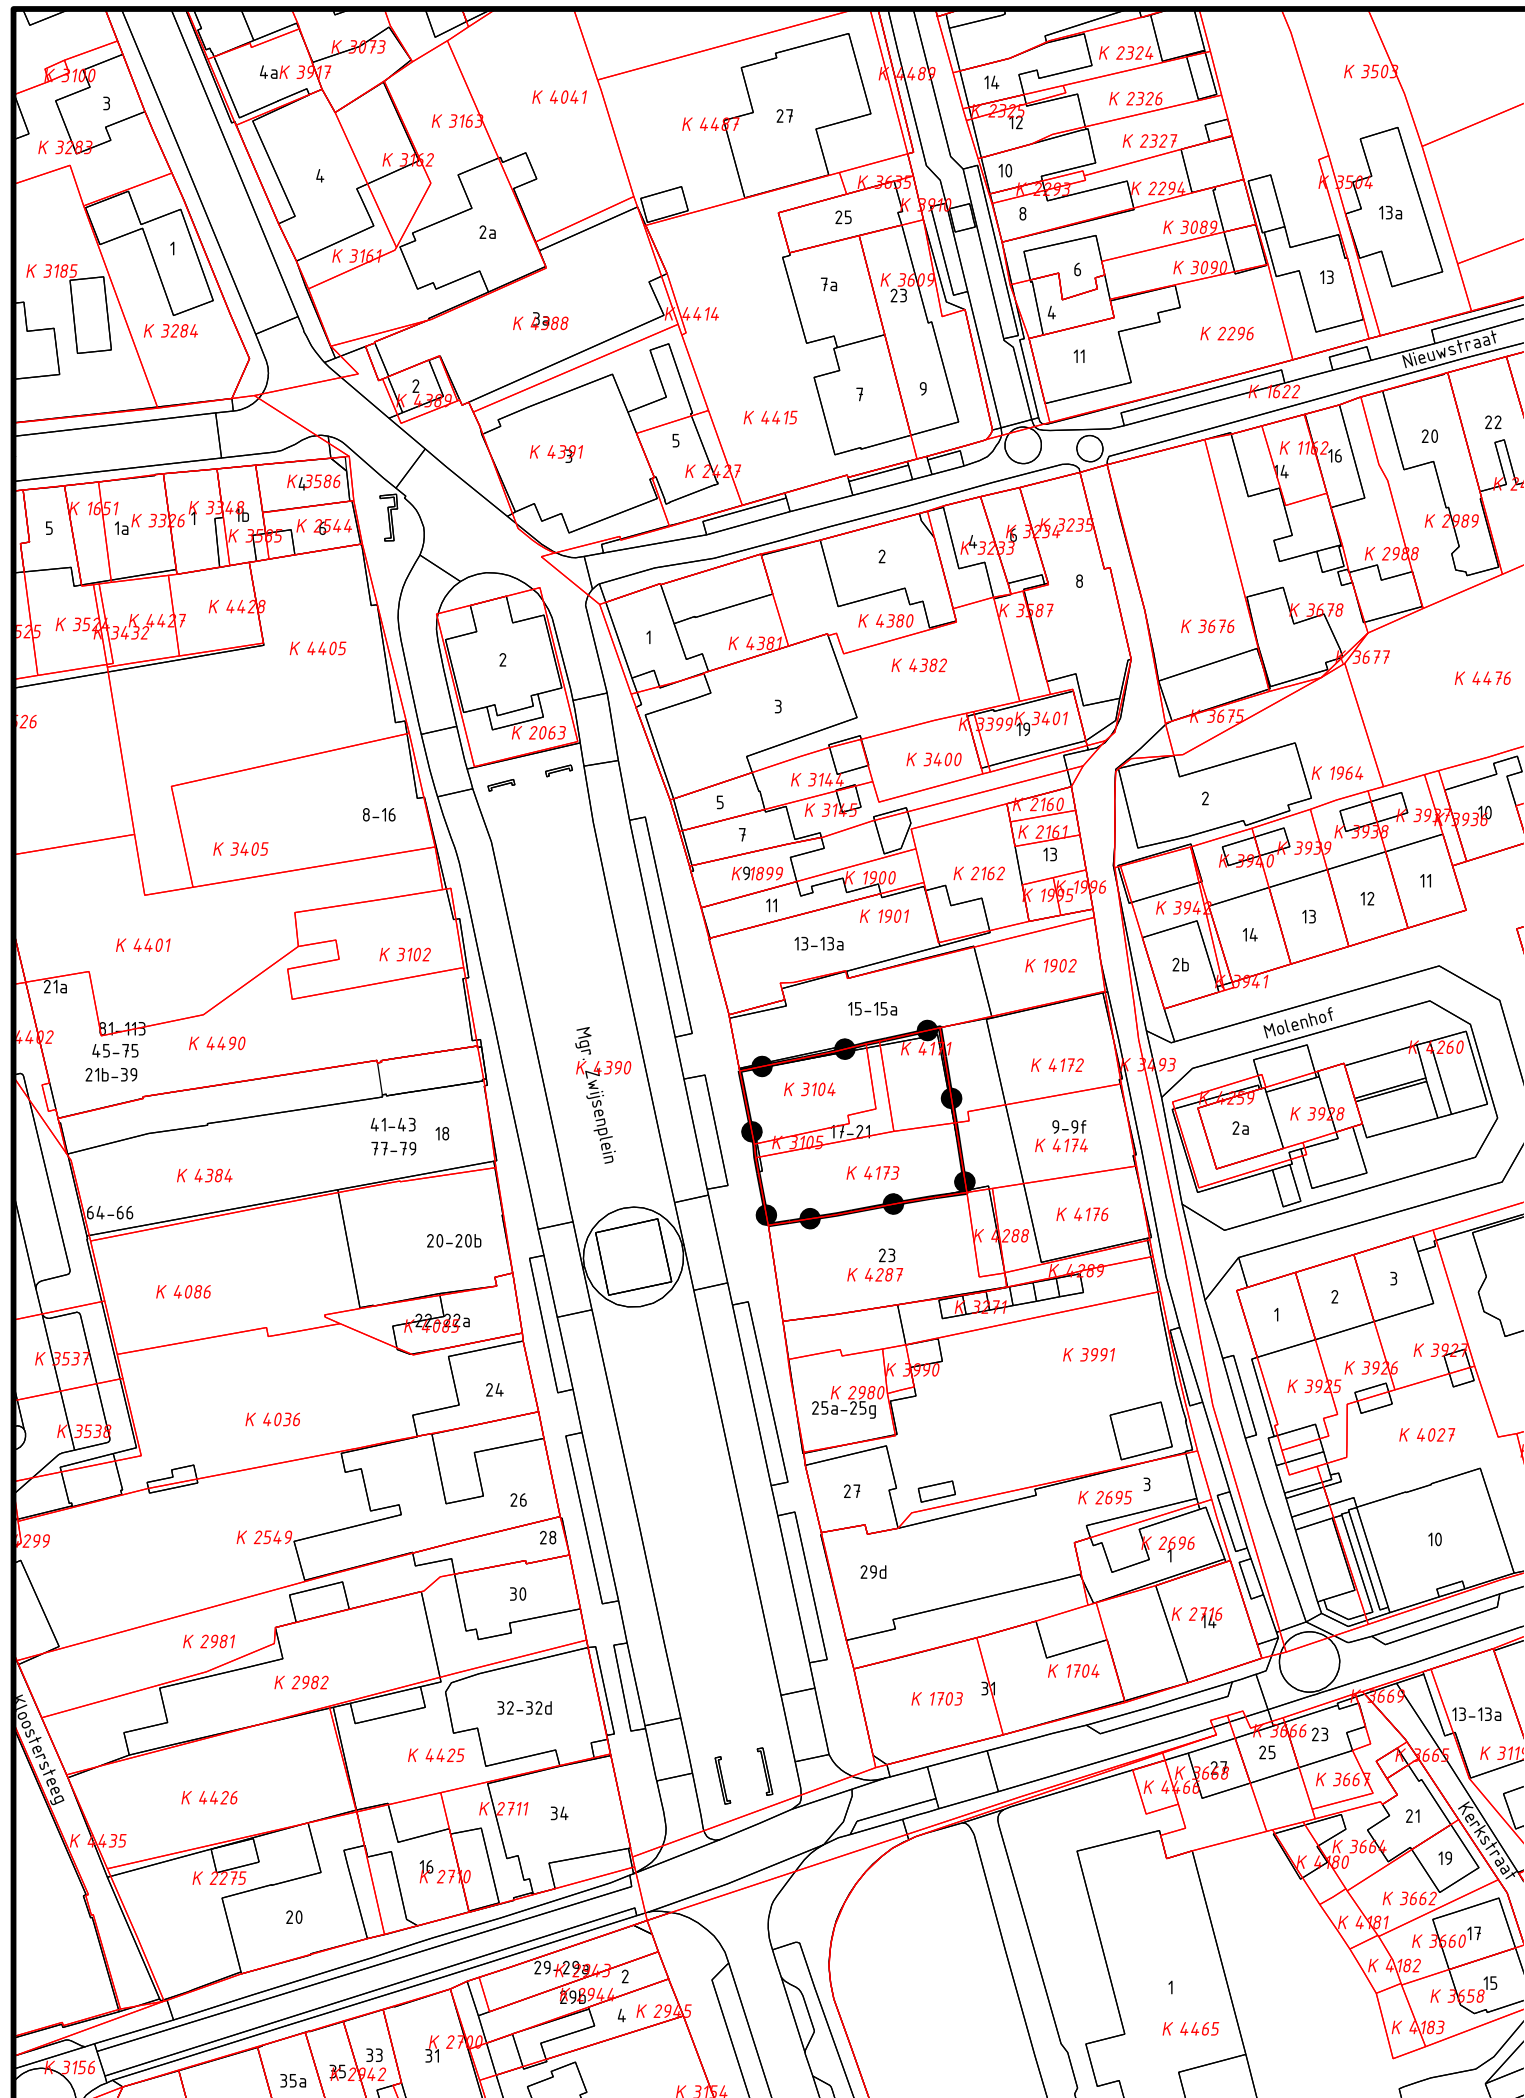

Legenda

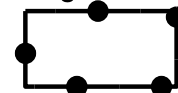

Plangebied

Verklaring



BGT en DKK 219-04-08



Gemeente Maasdriel

Parapluherziening verkamering woningen 2020, analoge plannen
Mgr. Zwijzenplein 17-21 Kerkdriel

Verbeelding

datum: 29-04-2020
schaal: 1 : 1000
status: ontwerp (A3)
projectnr.: 169.00.00.11.00
gezien: RK
NL.IMRO.0263.BP1210-ON01



BügelHajema

Ruimte voor de leefomgeving

BügelHajema Adviseurs bv, Bureau voor Ruimtelijke Ordening en Milieu BNSP
Postbus 2153, 3800 CD Amersfoort T 033 465 65 45 E amersfoort@bugelhajema.nl
W www.bugelhajema.nl