


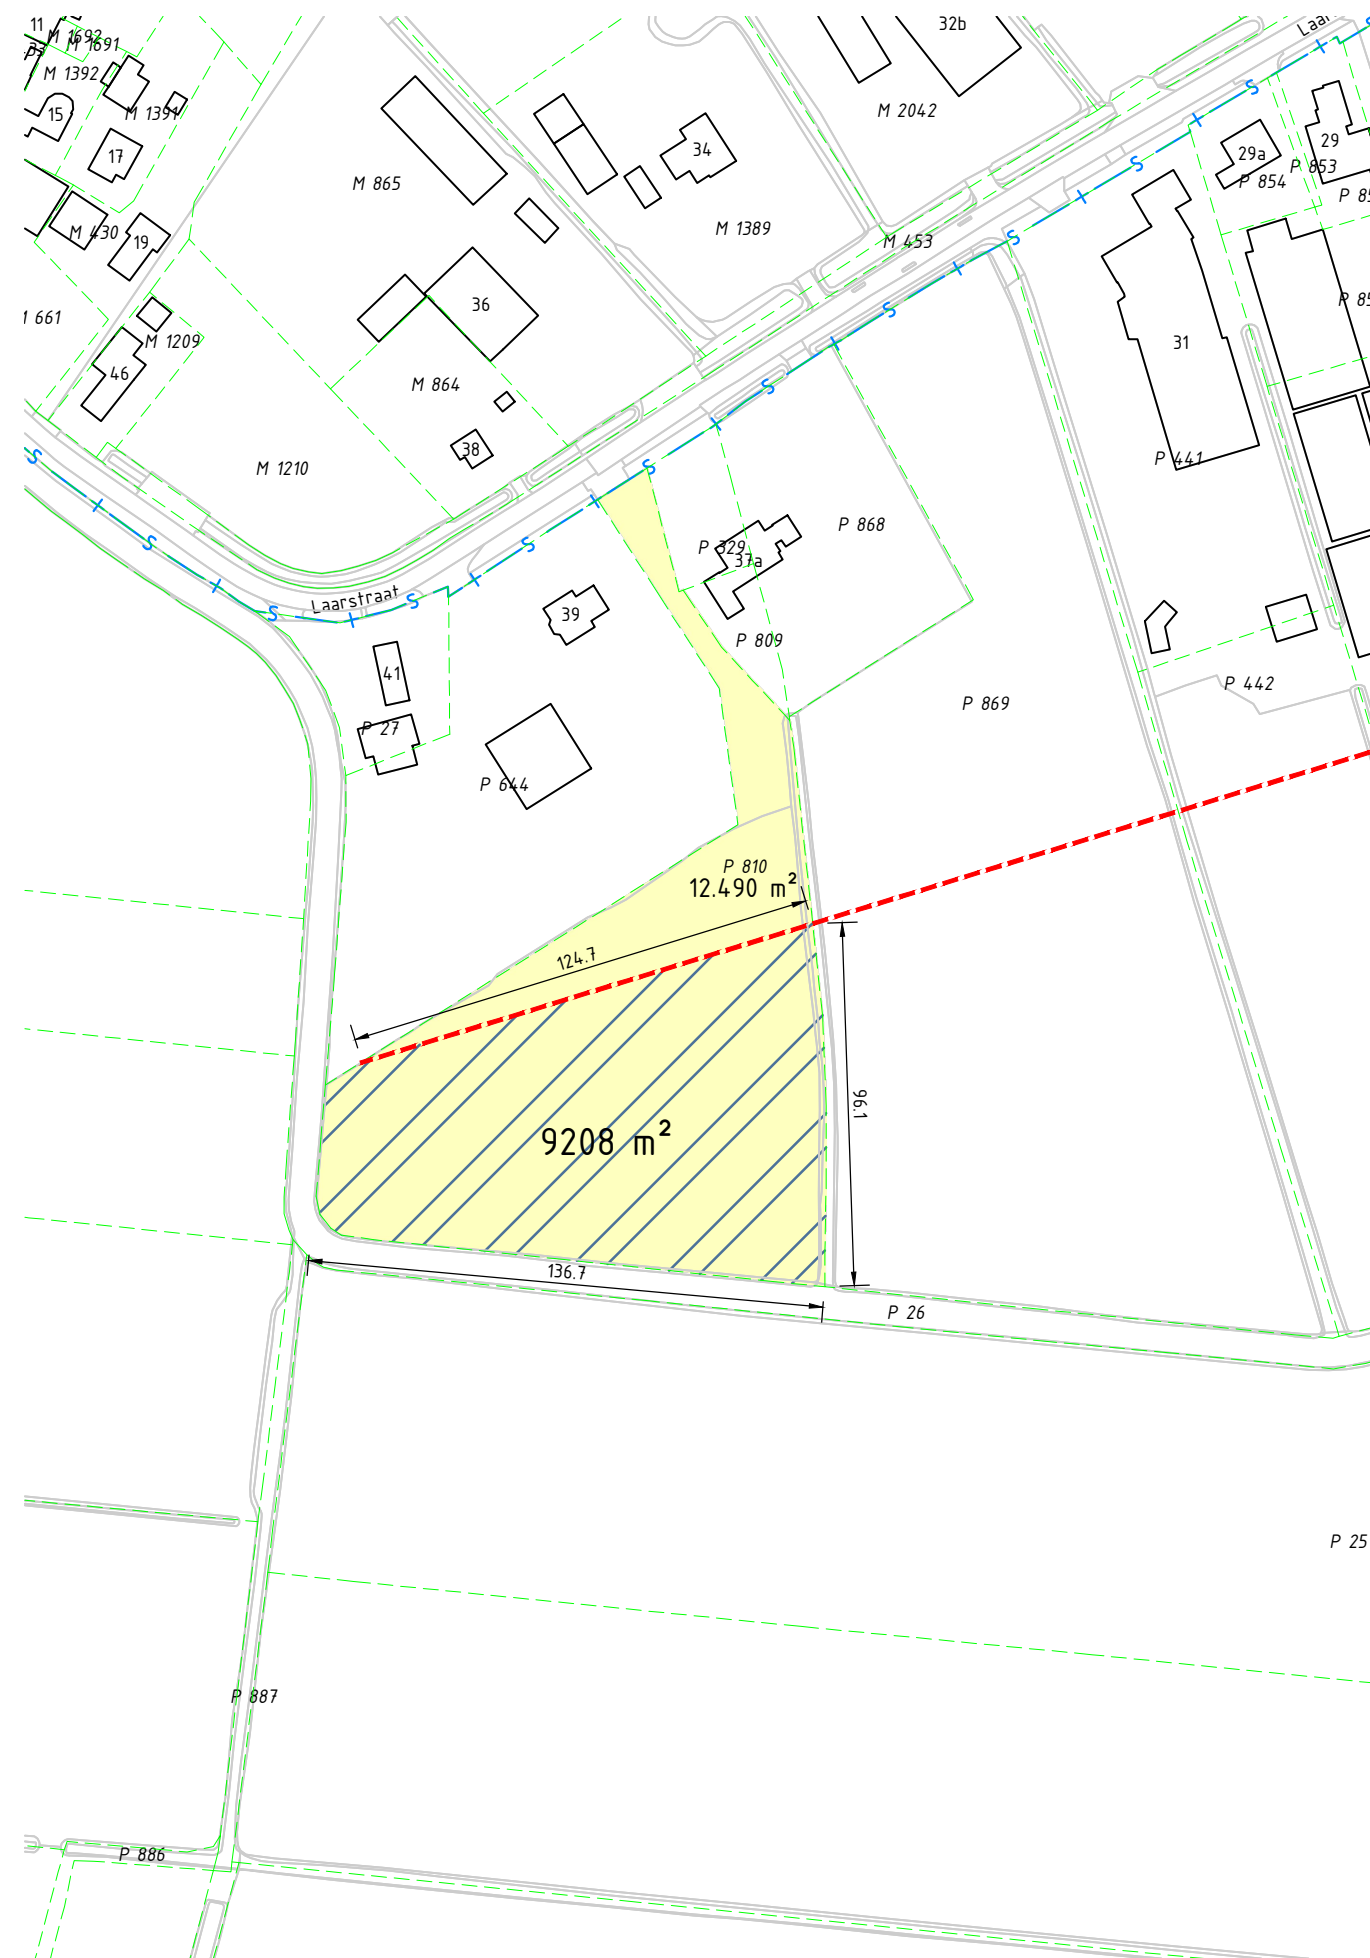

OPPERVLAKTEBEPALING

De door het Kadaster vast te stellen oppervlakten kunnen afwijken van de berekende oppervlakten.

LEGENDA

- Kadastrale grens (niet nauwkeurig)
- Begrenzing Wvg-gebied(Wet voorkeursrecht gemeenten)
- P 810 Perceelnummer te gemeente Maasdriel
Totale geregistreeerde kadstrale oppervlakte: 12.490m²
- 9208 m² Perceel deel Wvg-gebied, met berekende oppervlakte van dat deel
- + - Sectiegrens

20m 40m 60m 80m 100m



PROJECT : Maasdriel, aanleg Zuidelijke Ontsluitingsroute
 ONDERWERP : Verkleining Wvg-gebied
 Kadastraal perceel P810



Veenendaal
 tel. 0318 - 52 76 00
<http://www.buroboot.nl>

Wijzigingen
 Datum Get.

Tekeninggegevens

Documentsoort :

Datum : 9 juni 2022

Tekenaar : noo

Gecontroleerd : tpk

Schaal : 1:2000

Formaat : A3

Bestand : L22-0731-001

Blad : 01