




Doorsnede A1-A1

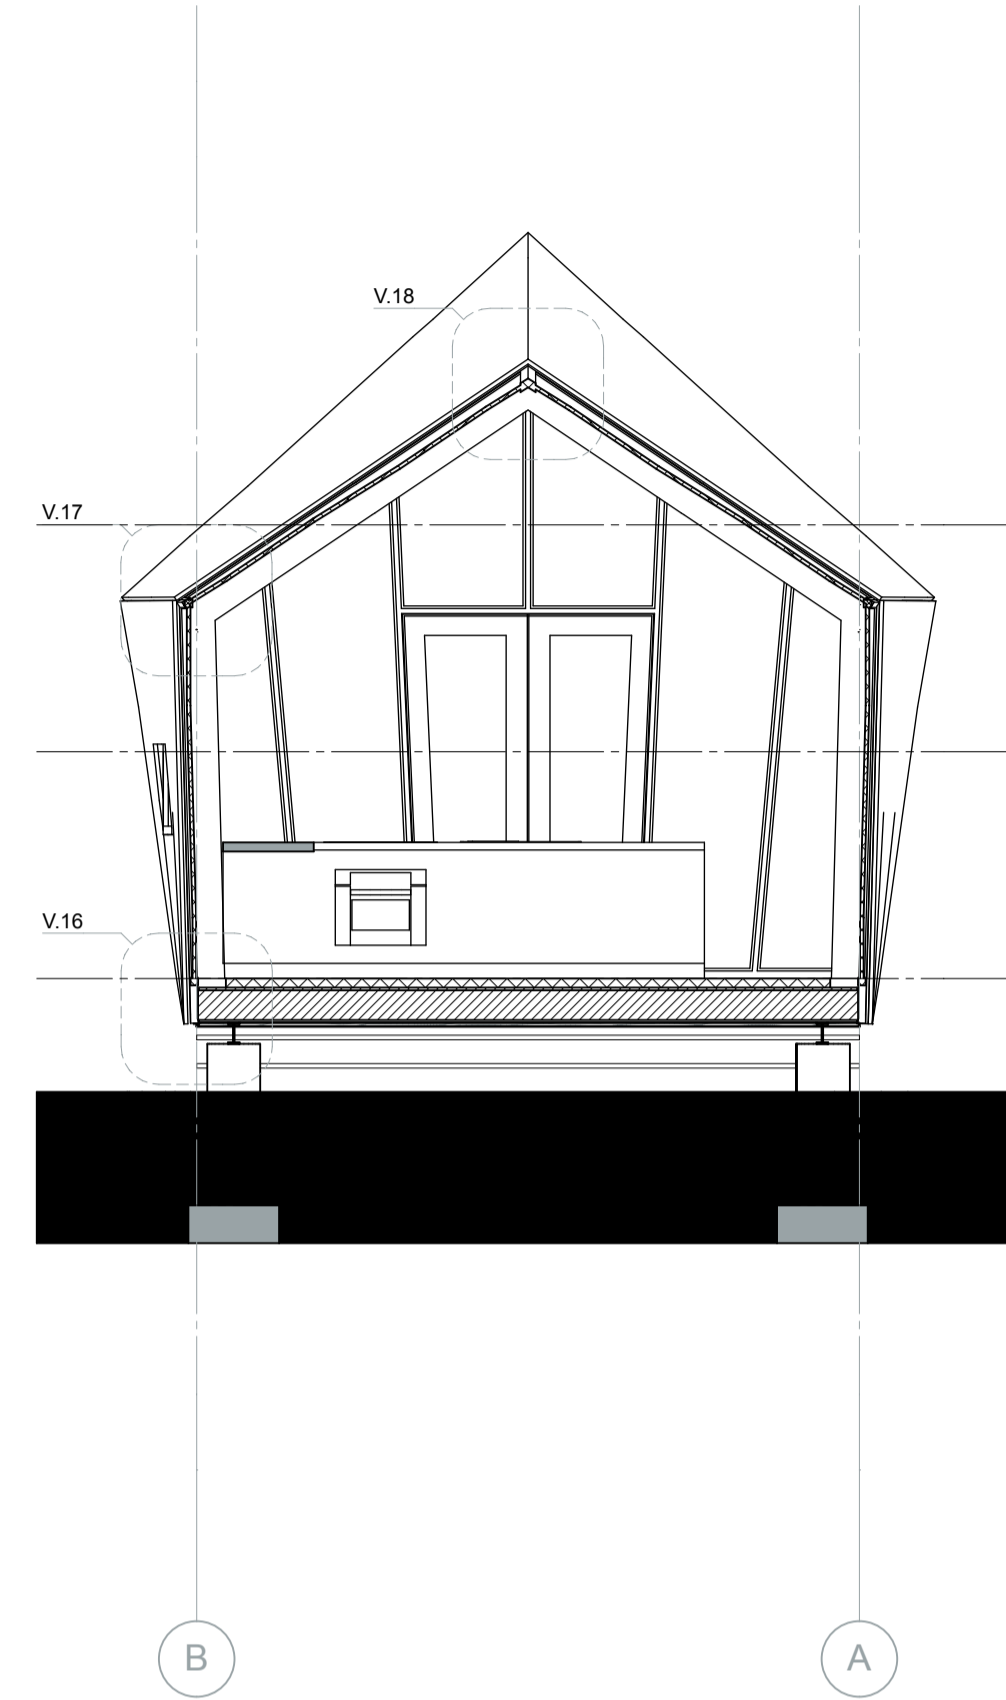

Doorsnede A2-A2

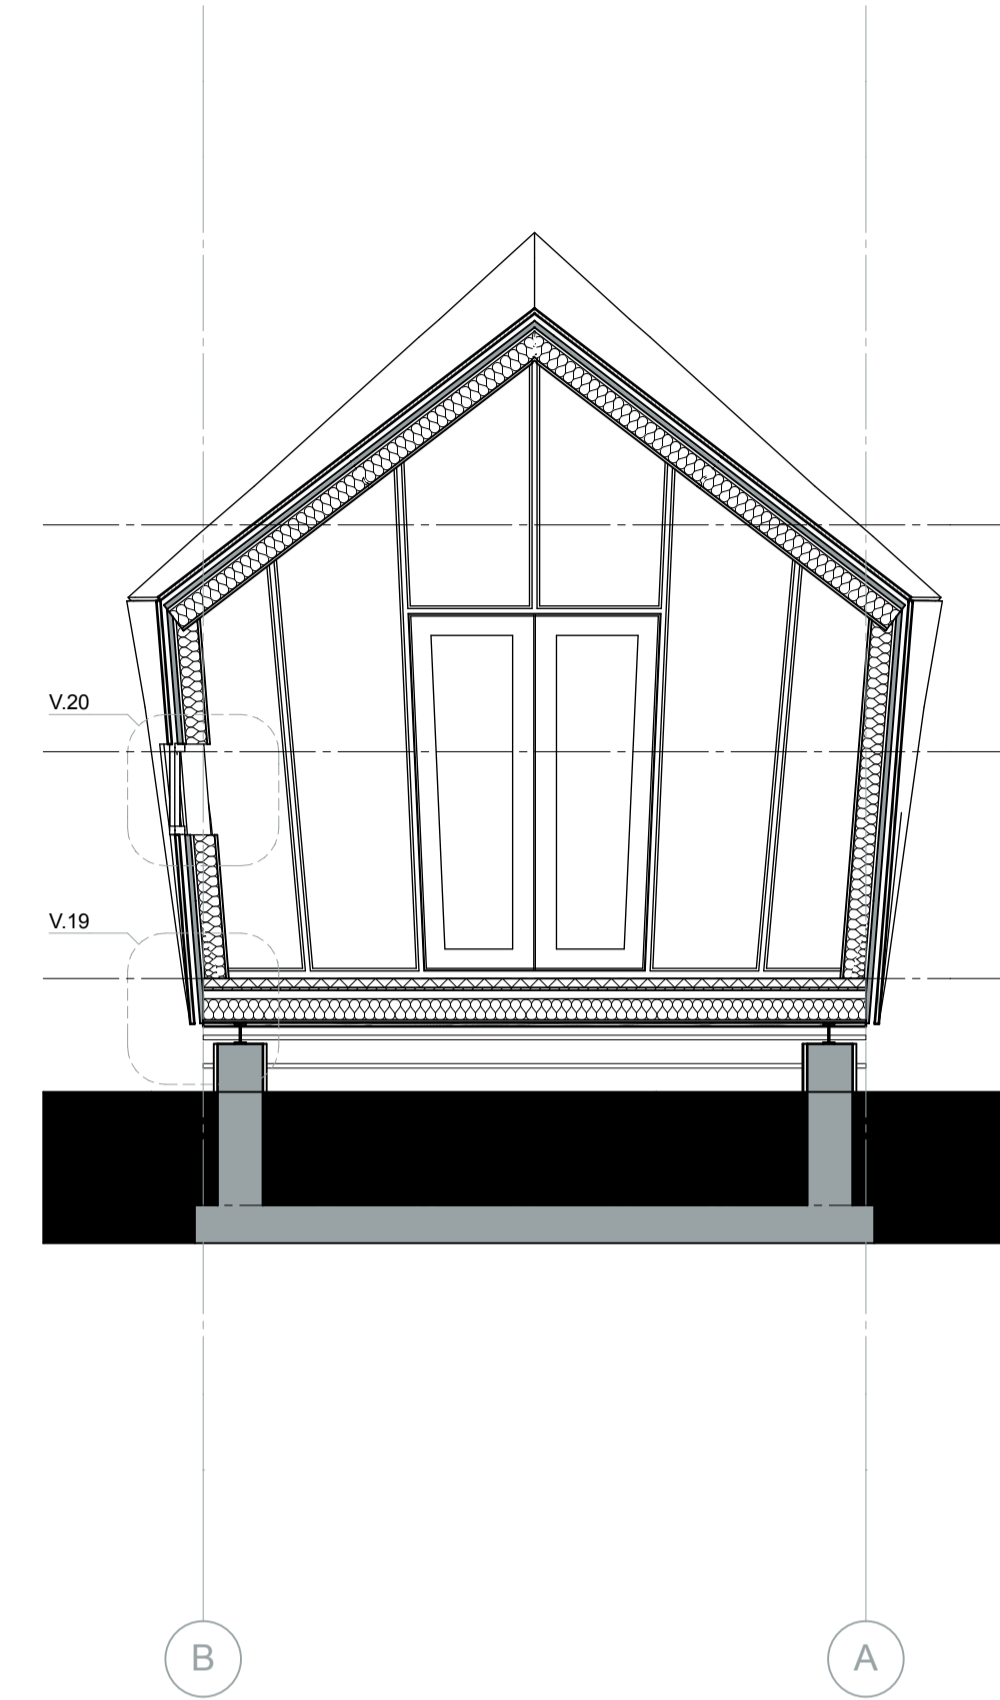

Doorsnede A3-A3

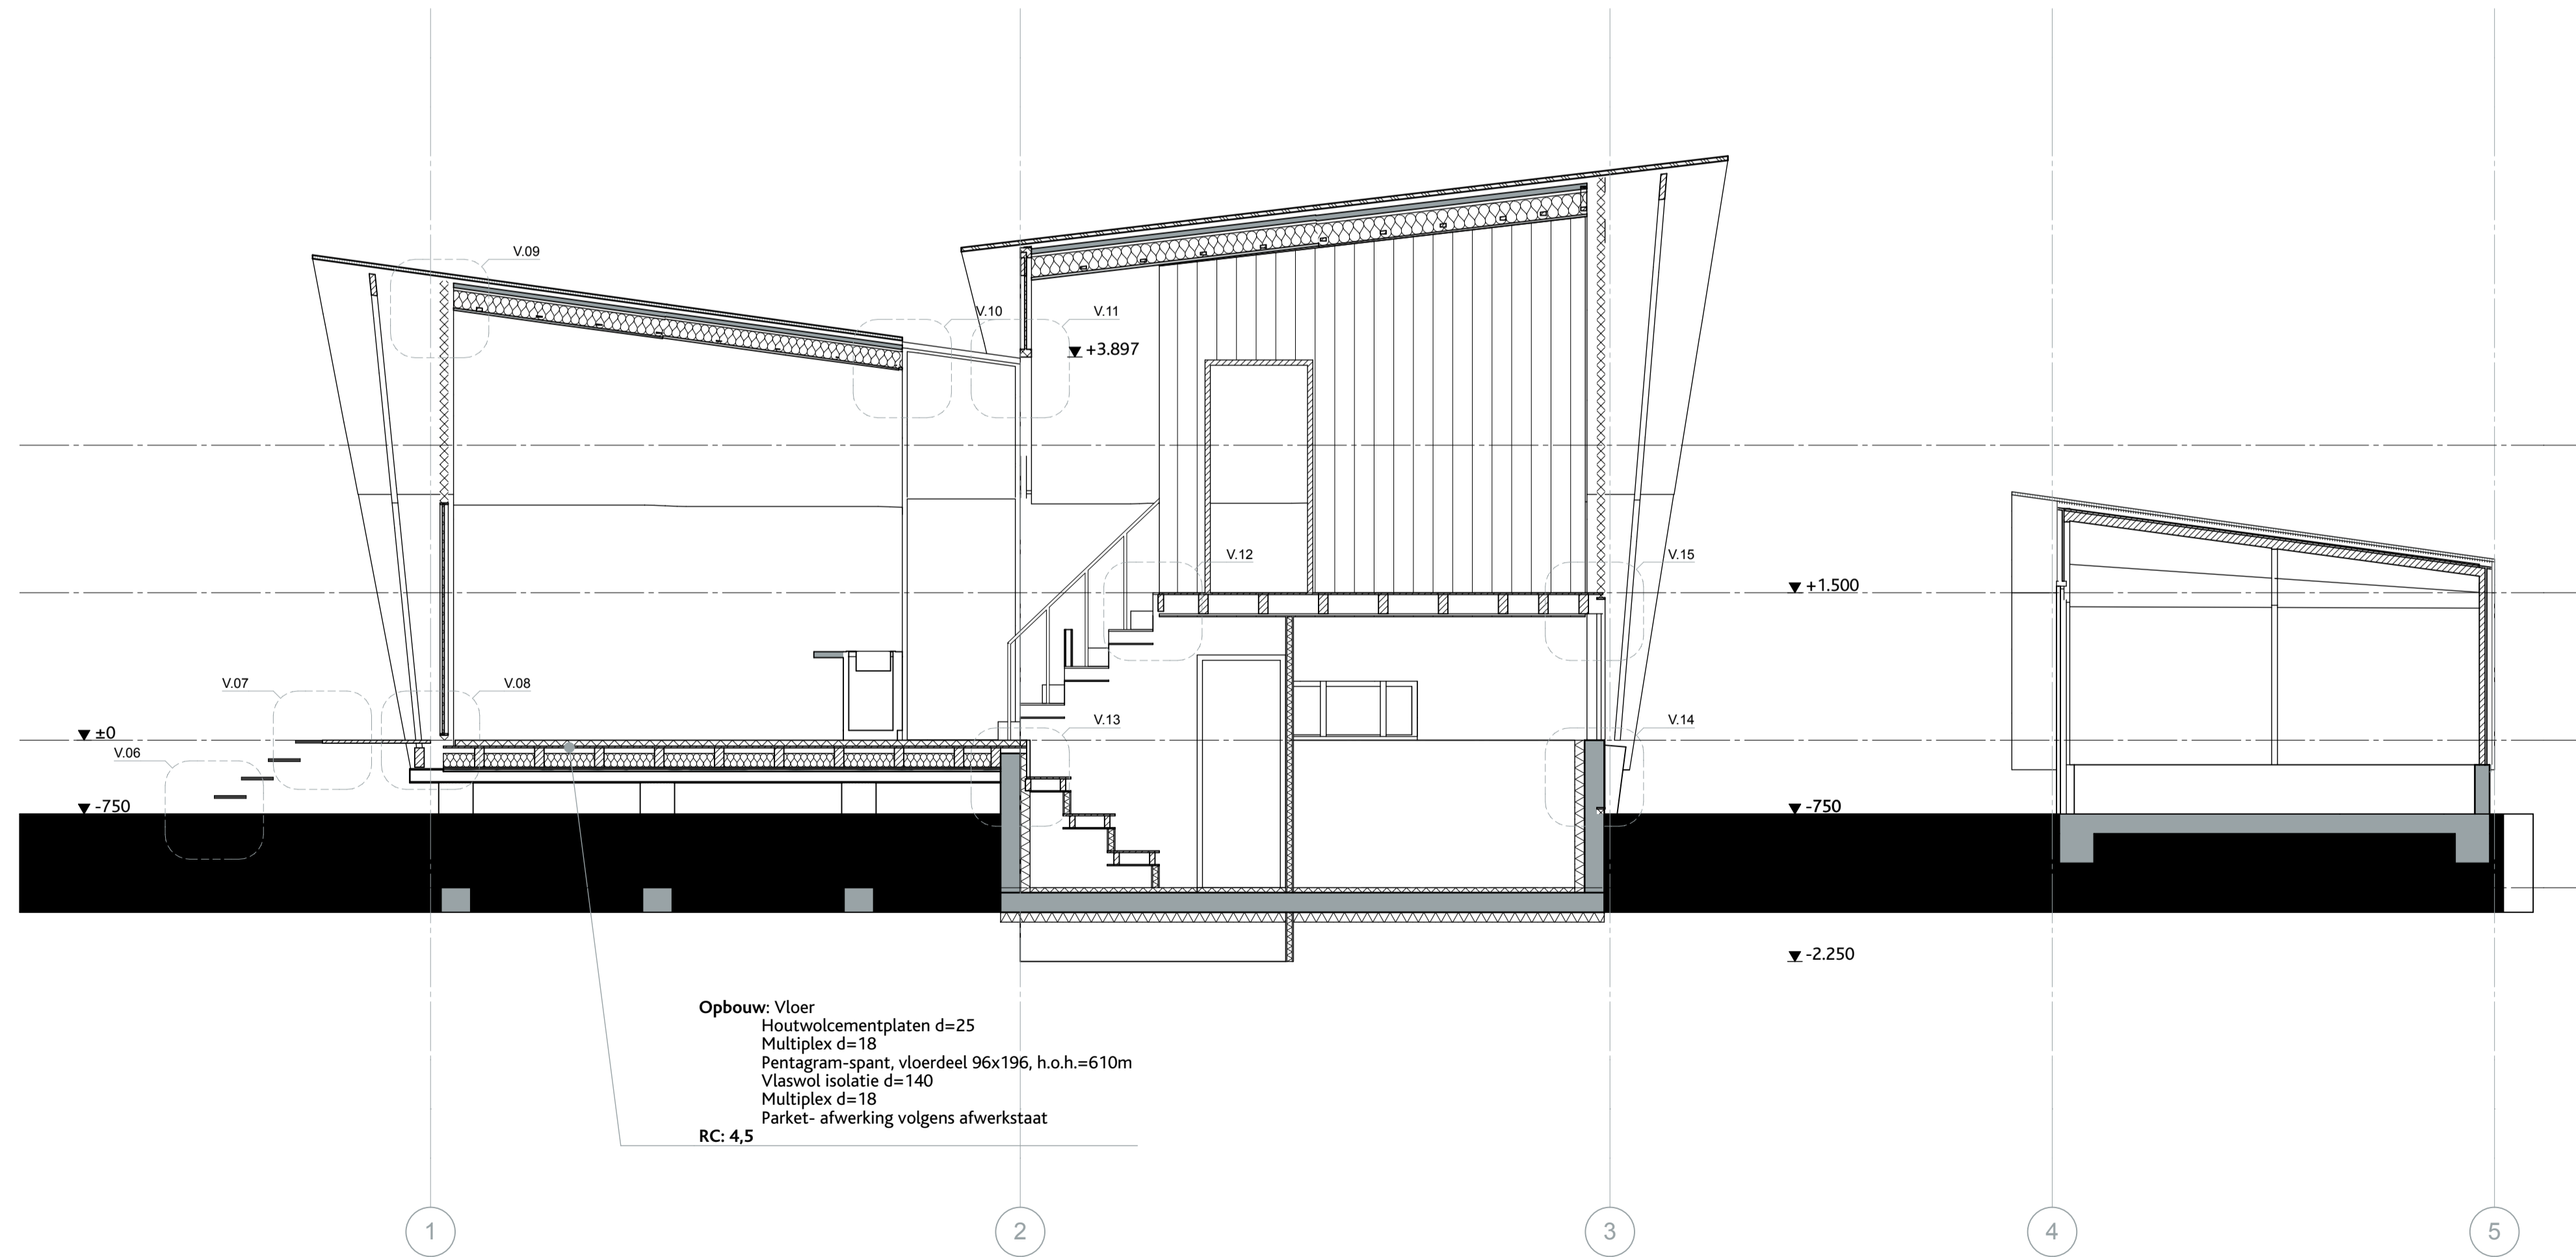

Doorsnede B1-B1

034-BA-03 Doorsnedes

Bouwaanvraag

datum:	03-03-15
status:	ter controle
schaal:	1:50
getekent:	fm & kgk
formaat:	A1
wijziging:	-
project:	Woonhuis
in opdracht van:	Mirjam KanTERS
adres:	SlotseLaan 11A Rossum 5328 EP
woonplaats:	Rossum