




V.01

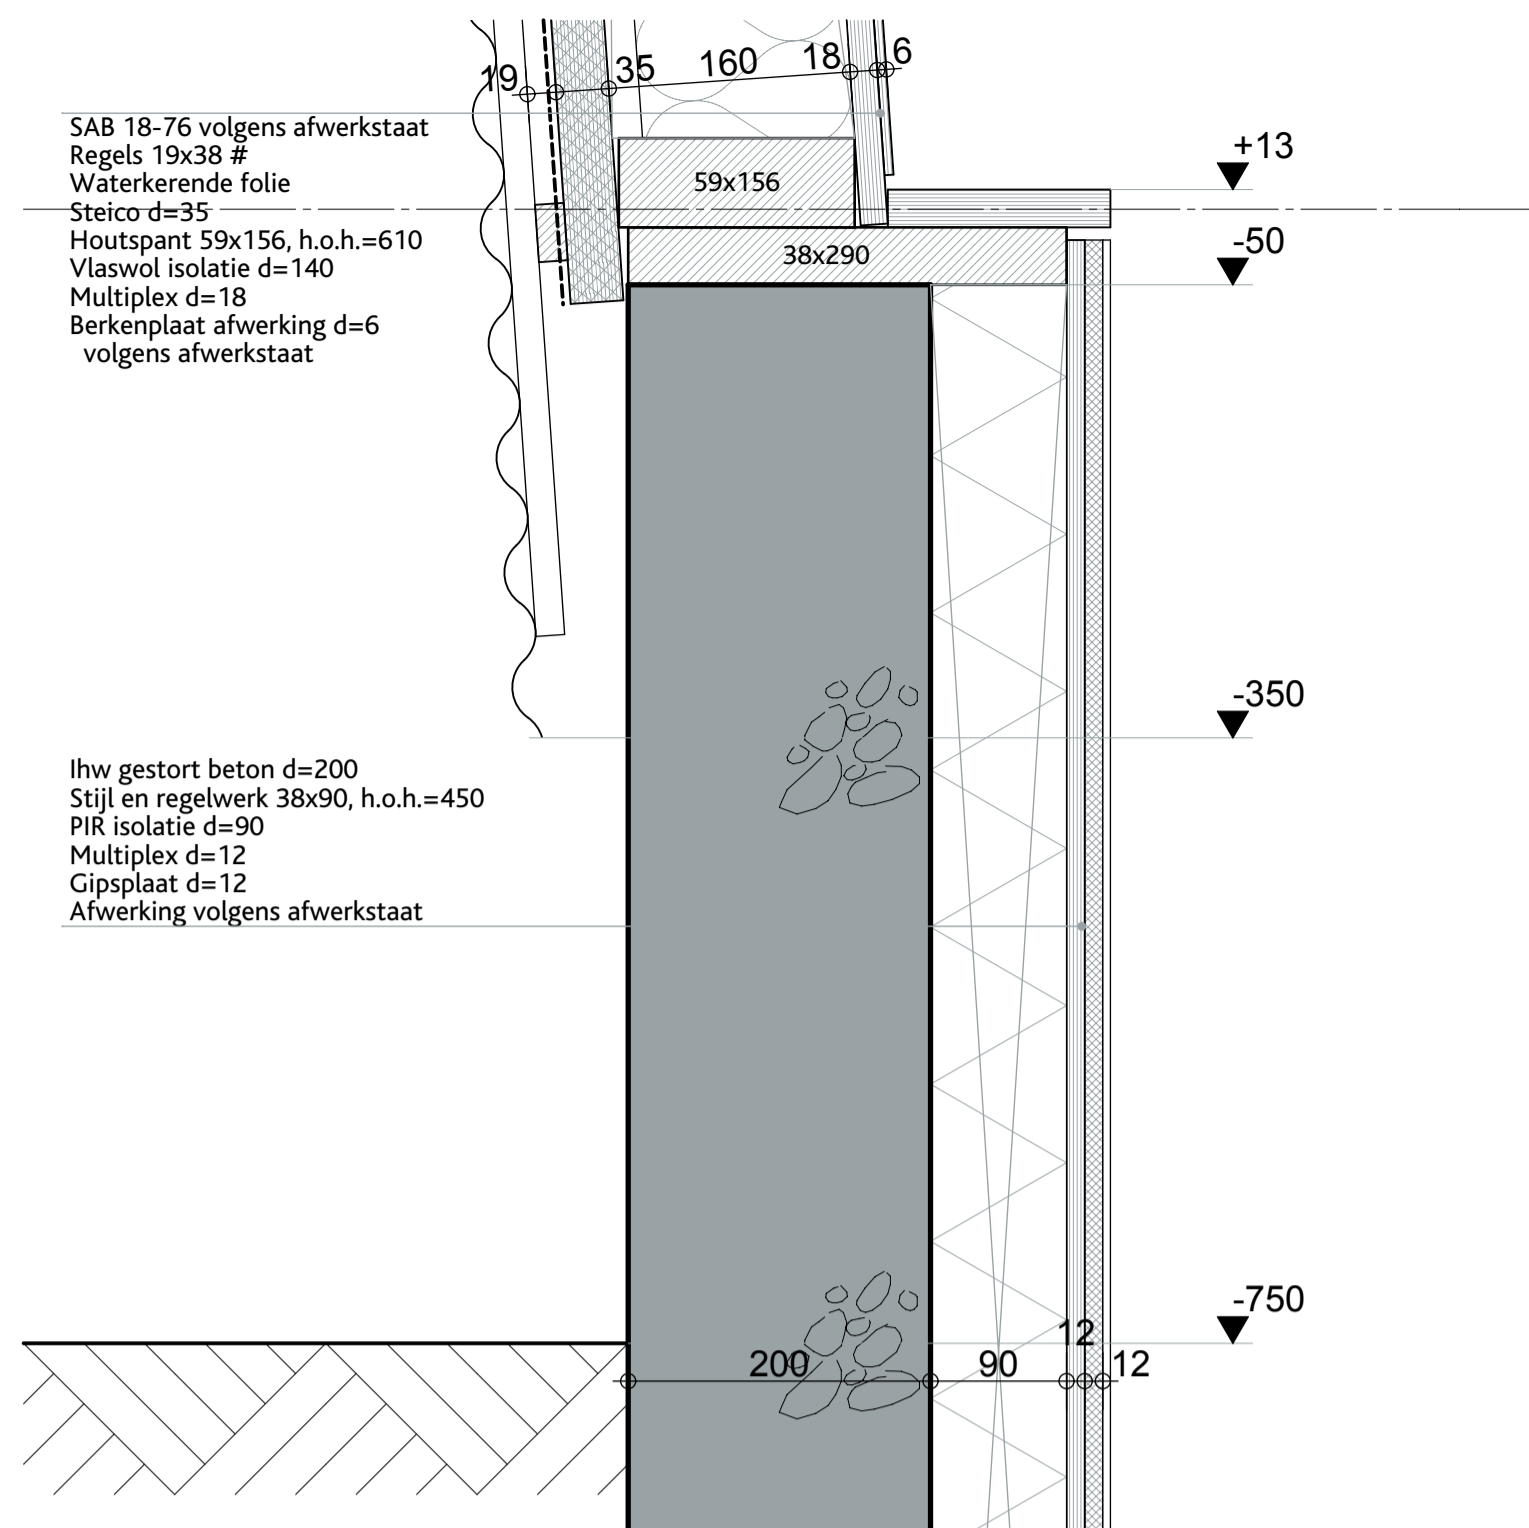


V.02

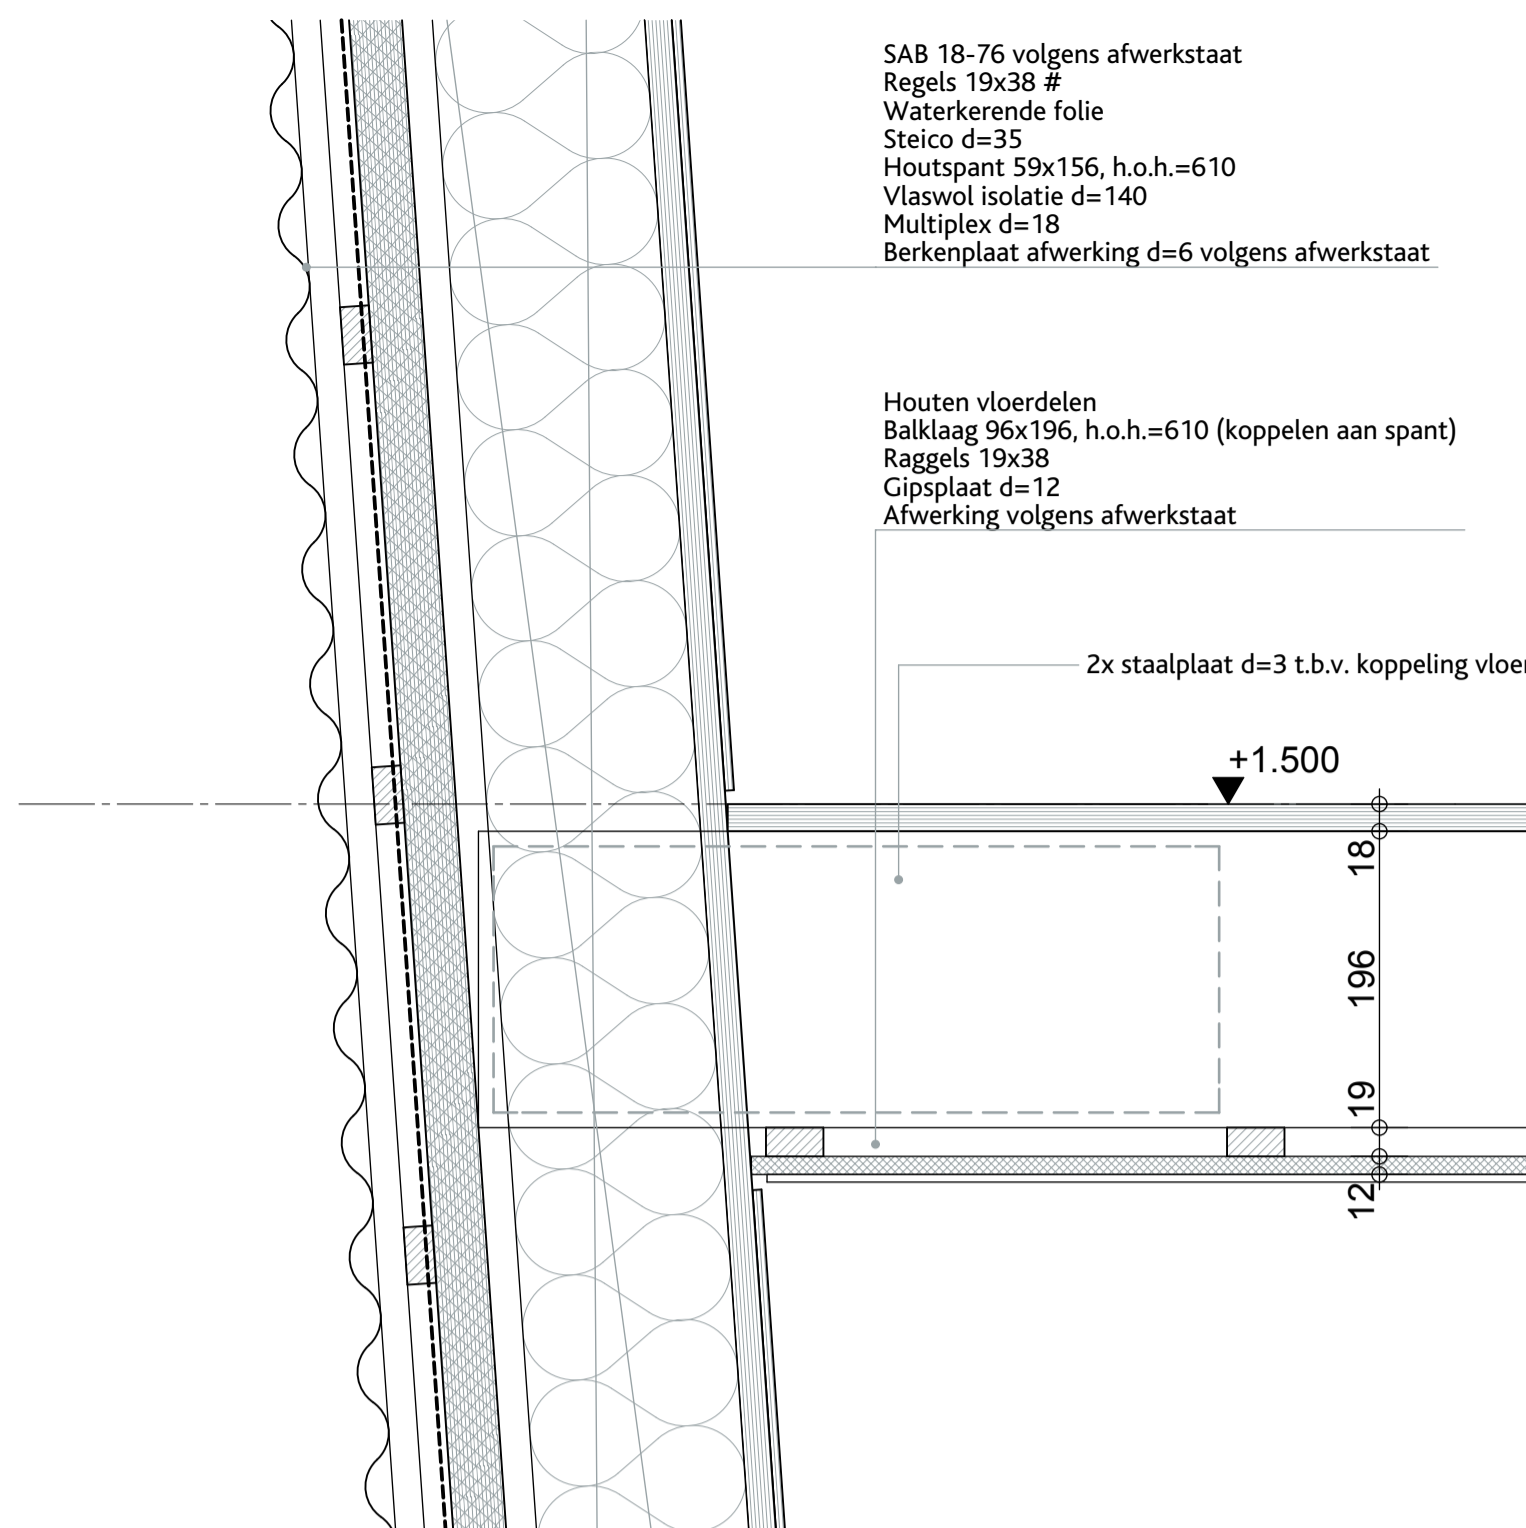


V.03

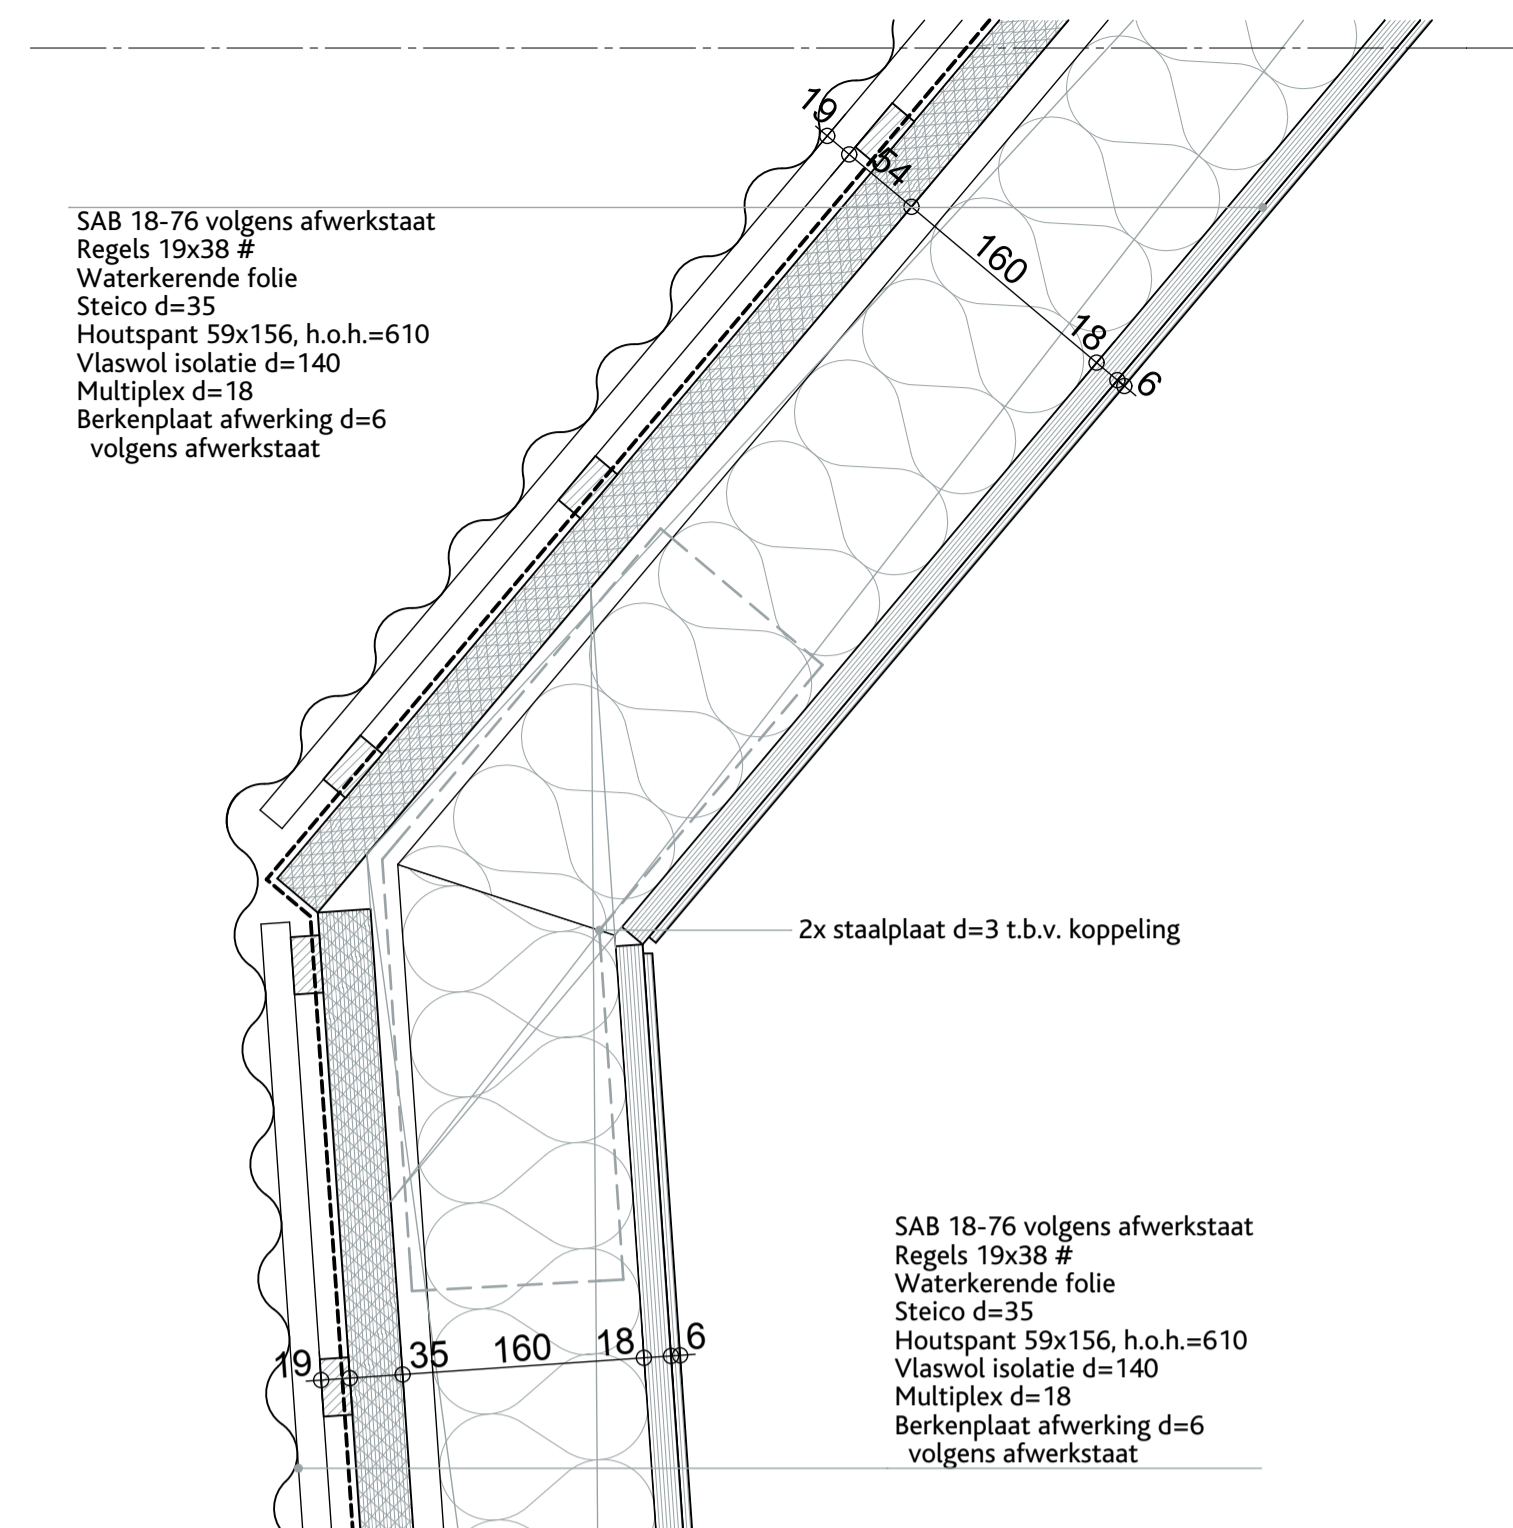


V.04

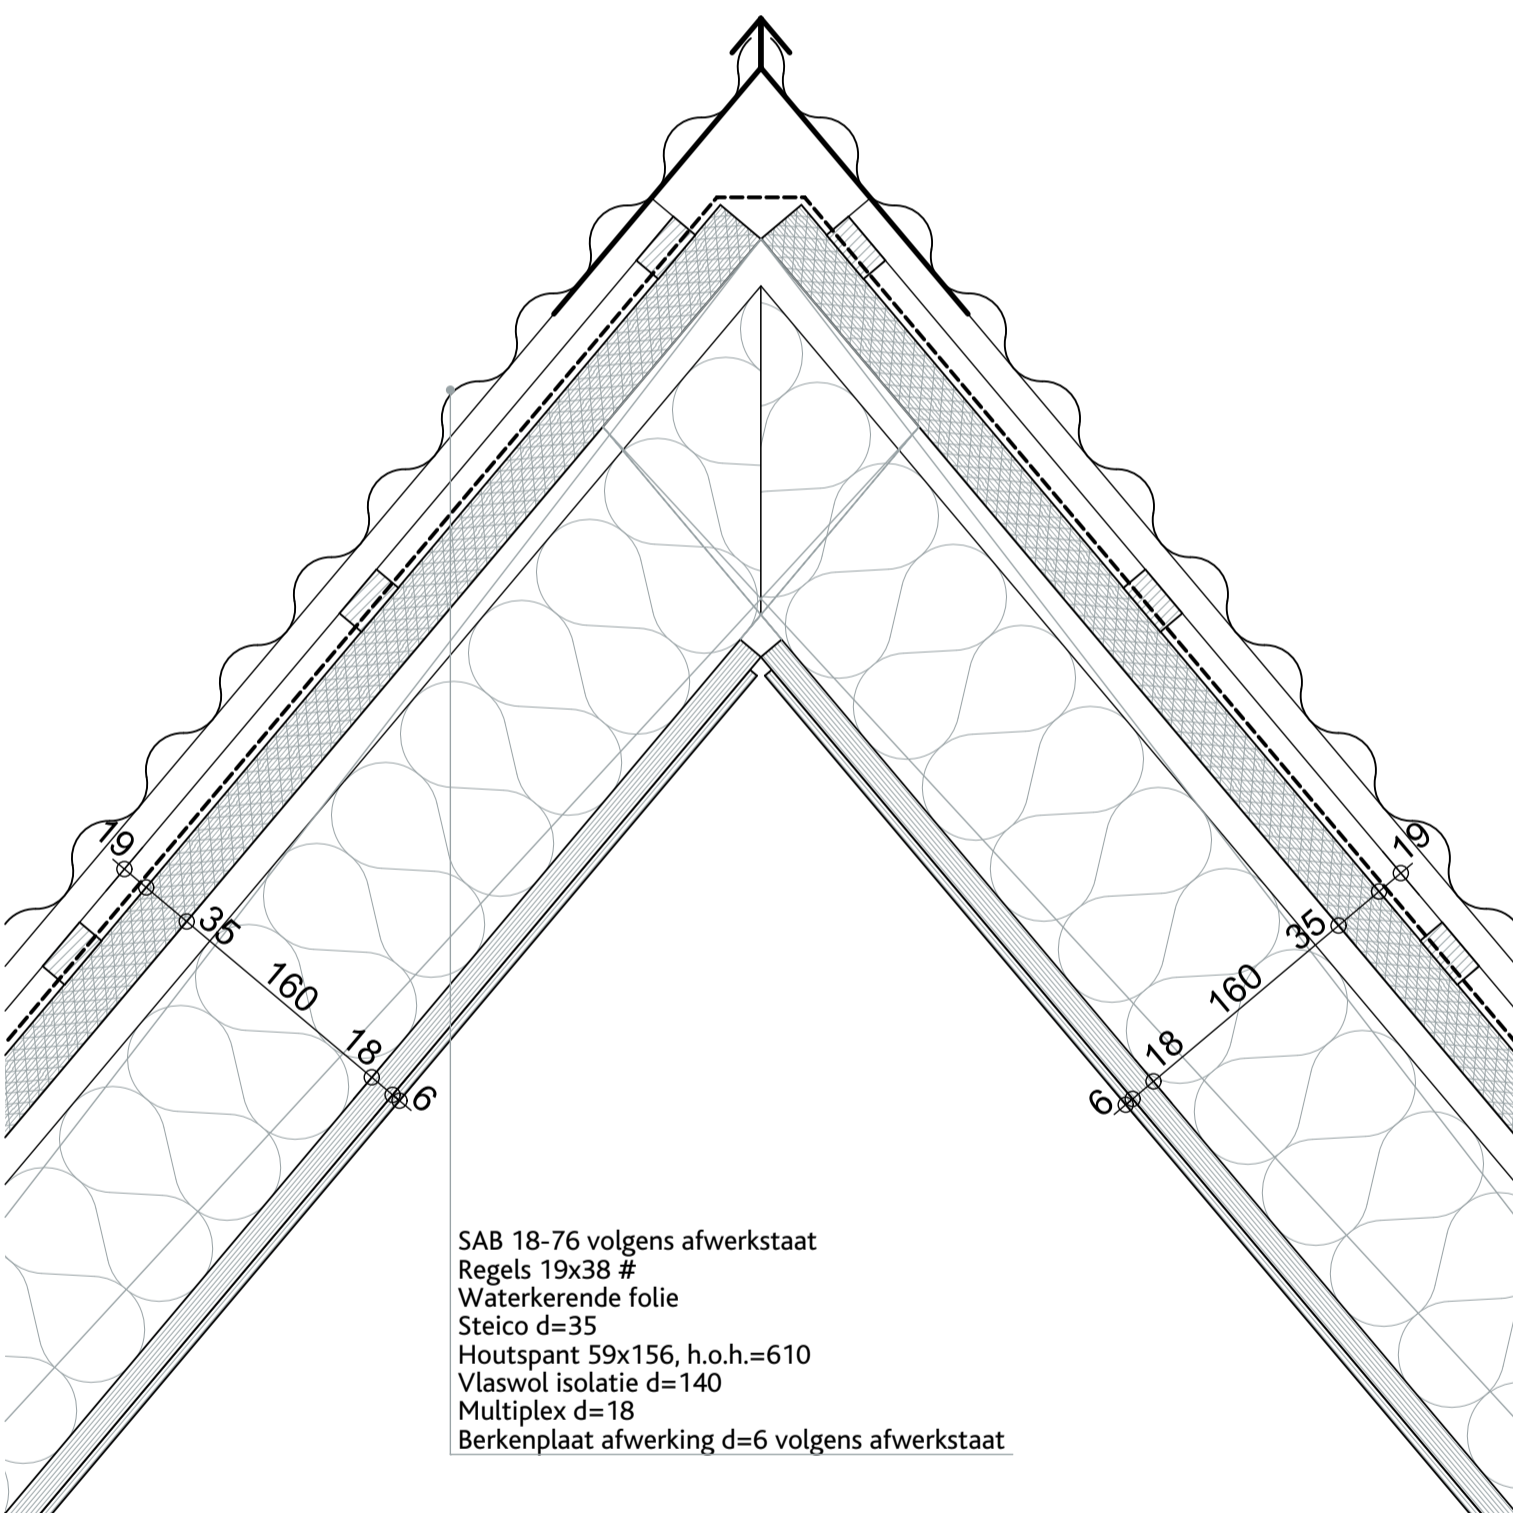


V.05

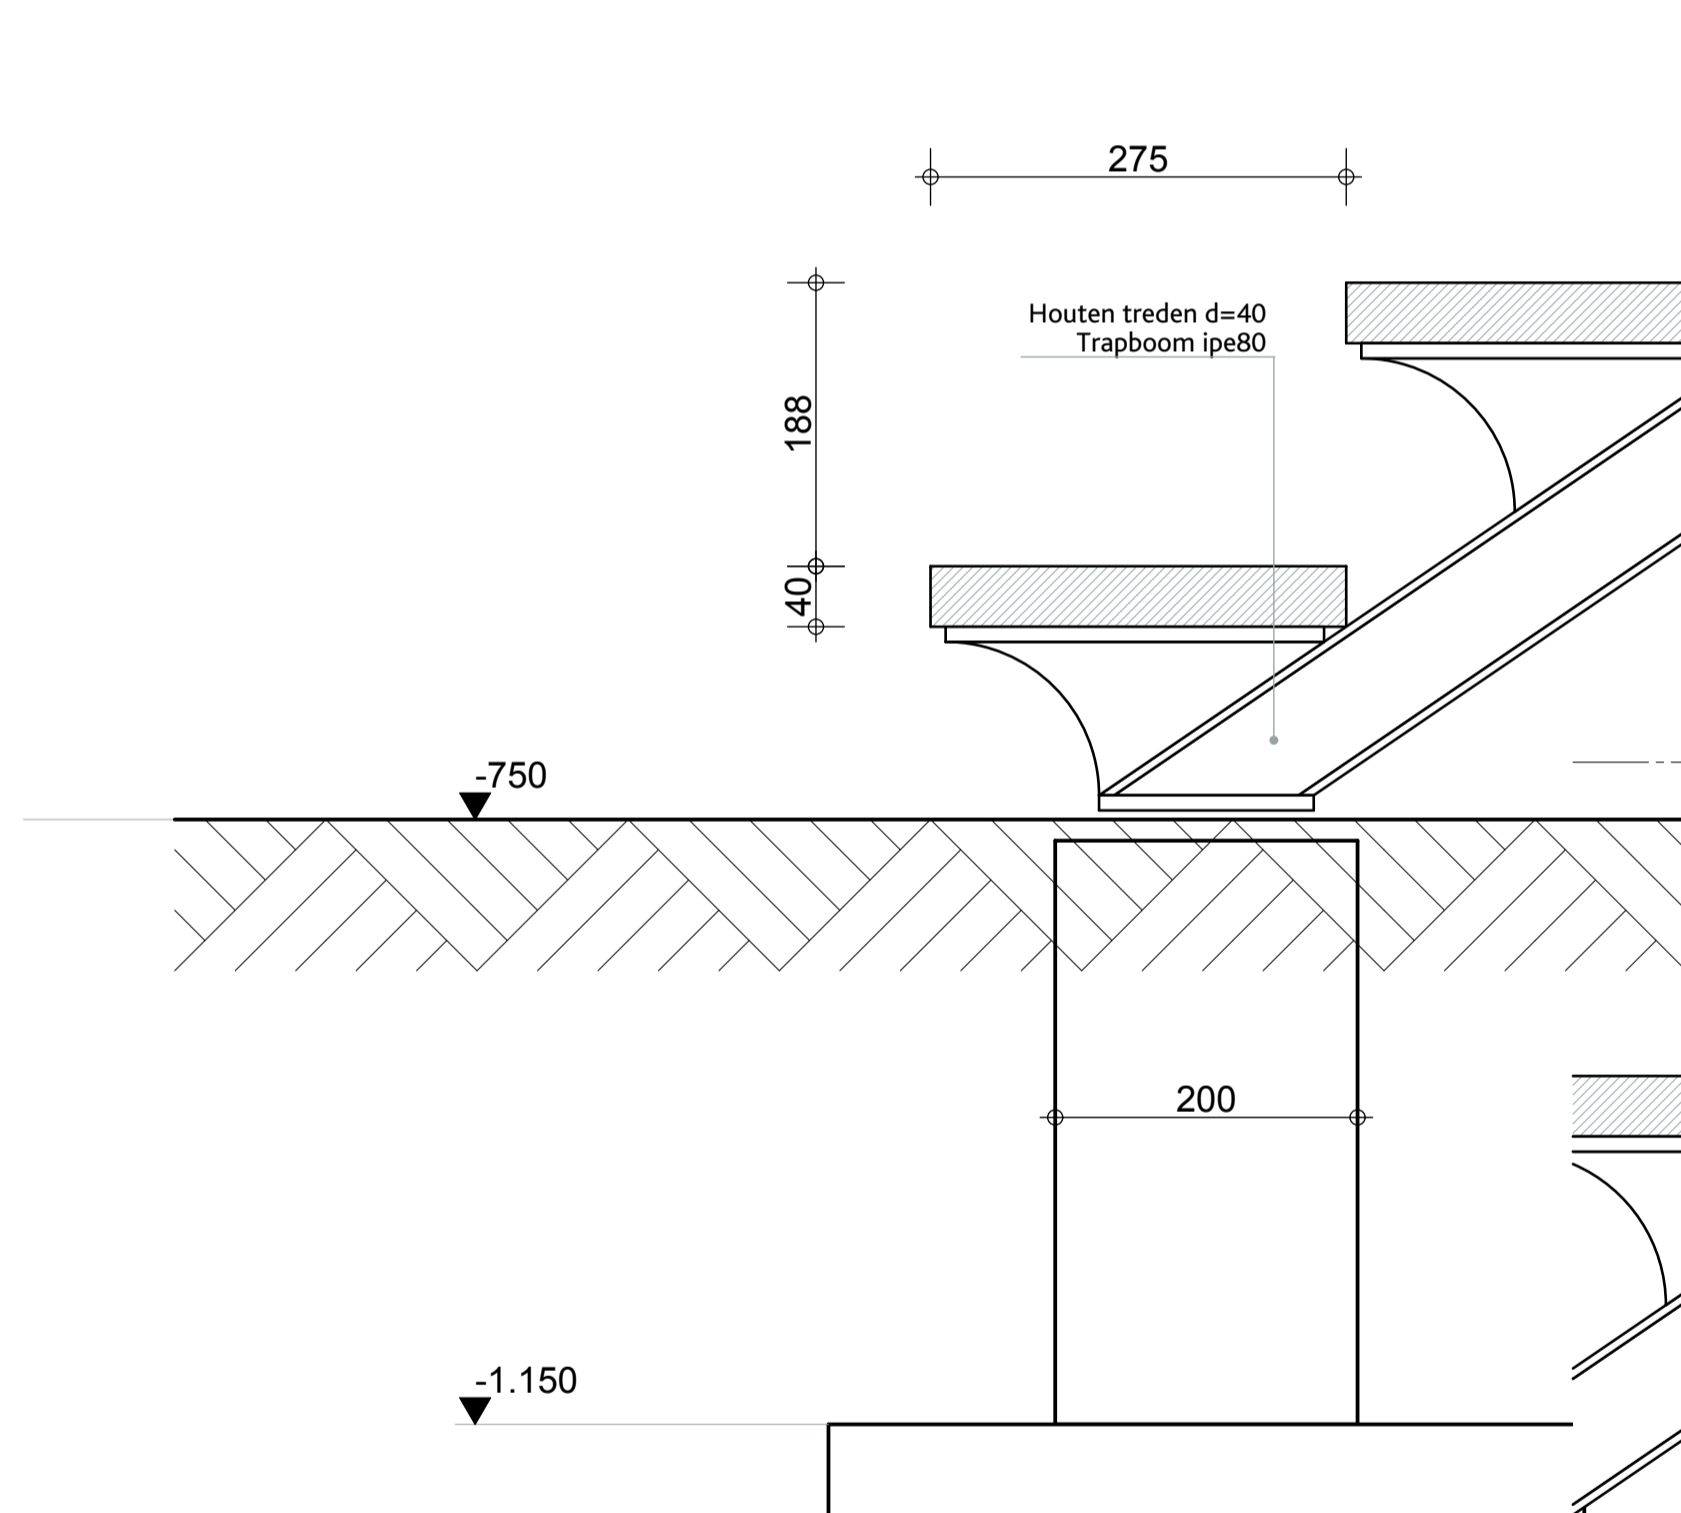

V.06

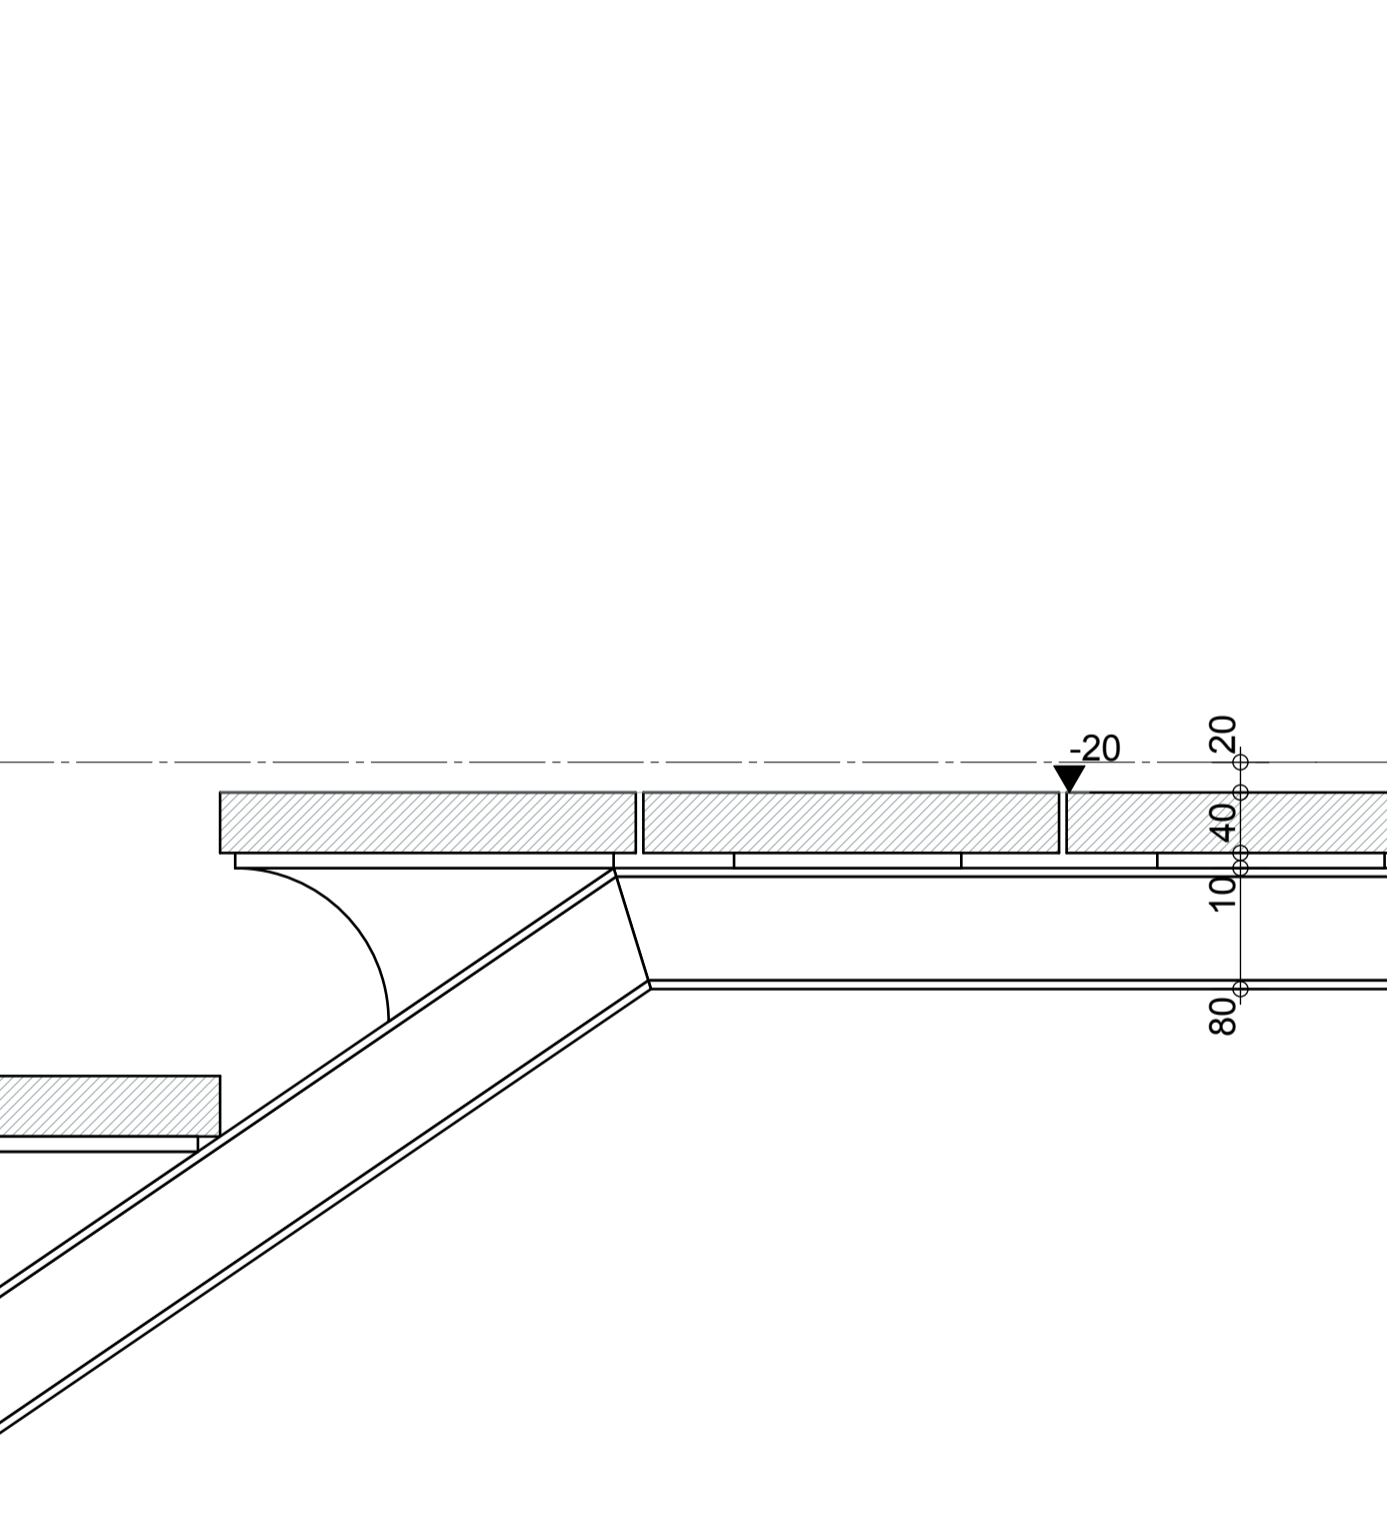

V.07

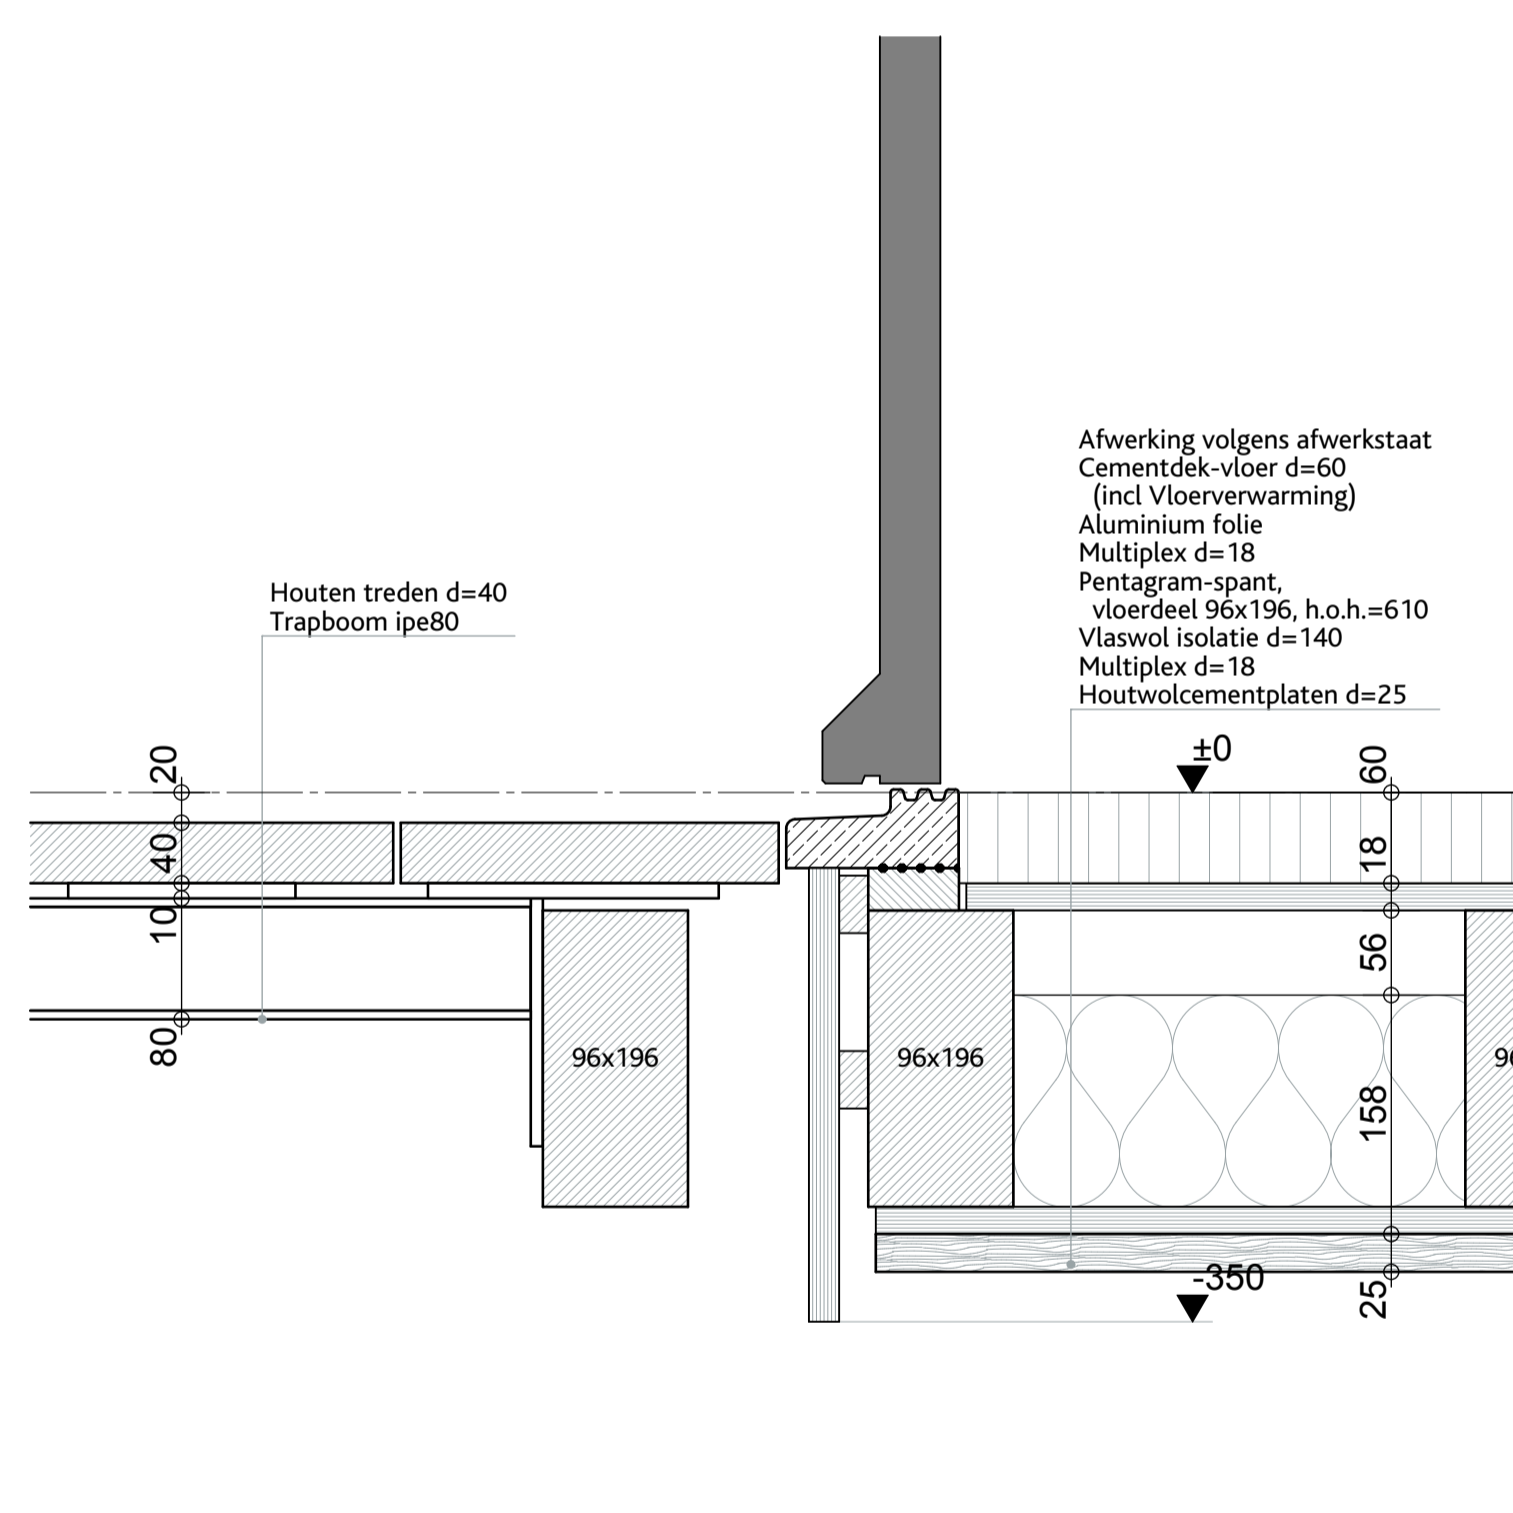

V.08

# 034-BA-04 Details, verticaal 01

## Bouwaanvraag

datum:	03-03-15
status:	ter controle
schaal:	1:5
getekend:	fm & kgk
formaat:	A1
wijziging:	-
project:	Woonhuis
in opdracht van:	Mirjam Kanters
adres:	Slotseleen 11A Rossum 5328 EP
woonplaats:	Rossum