


Titel Wordenseweg voorbereidingswerkzaamheden

Subtitel Verkeersomleidingen fase 3

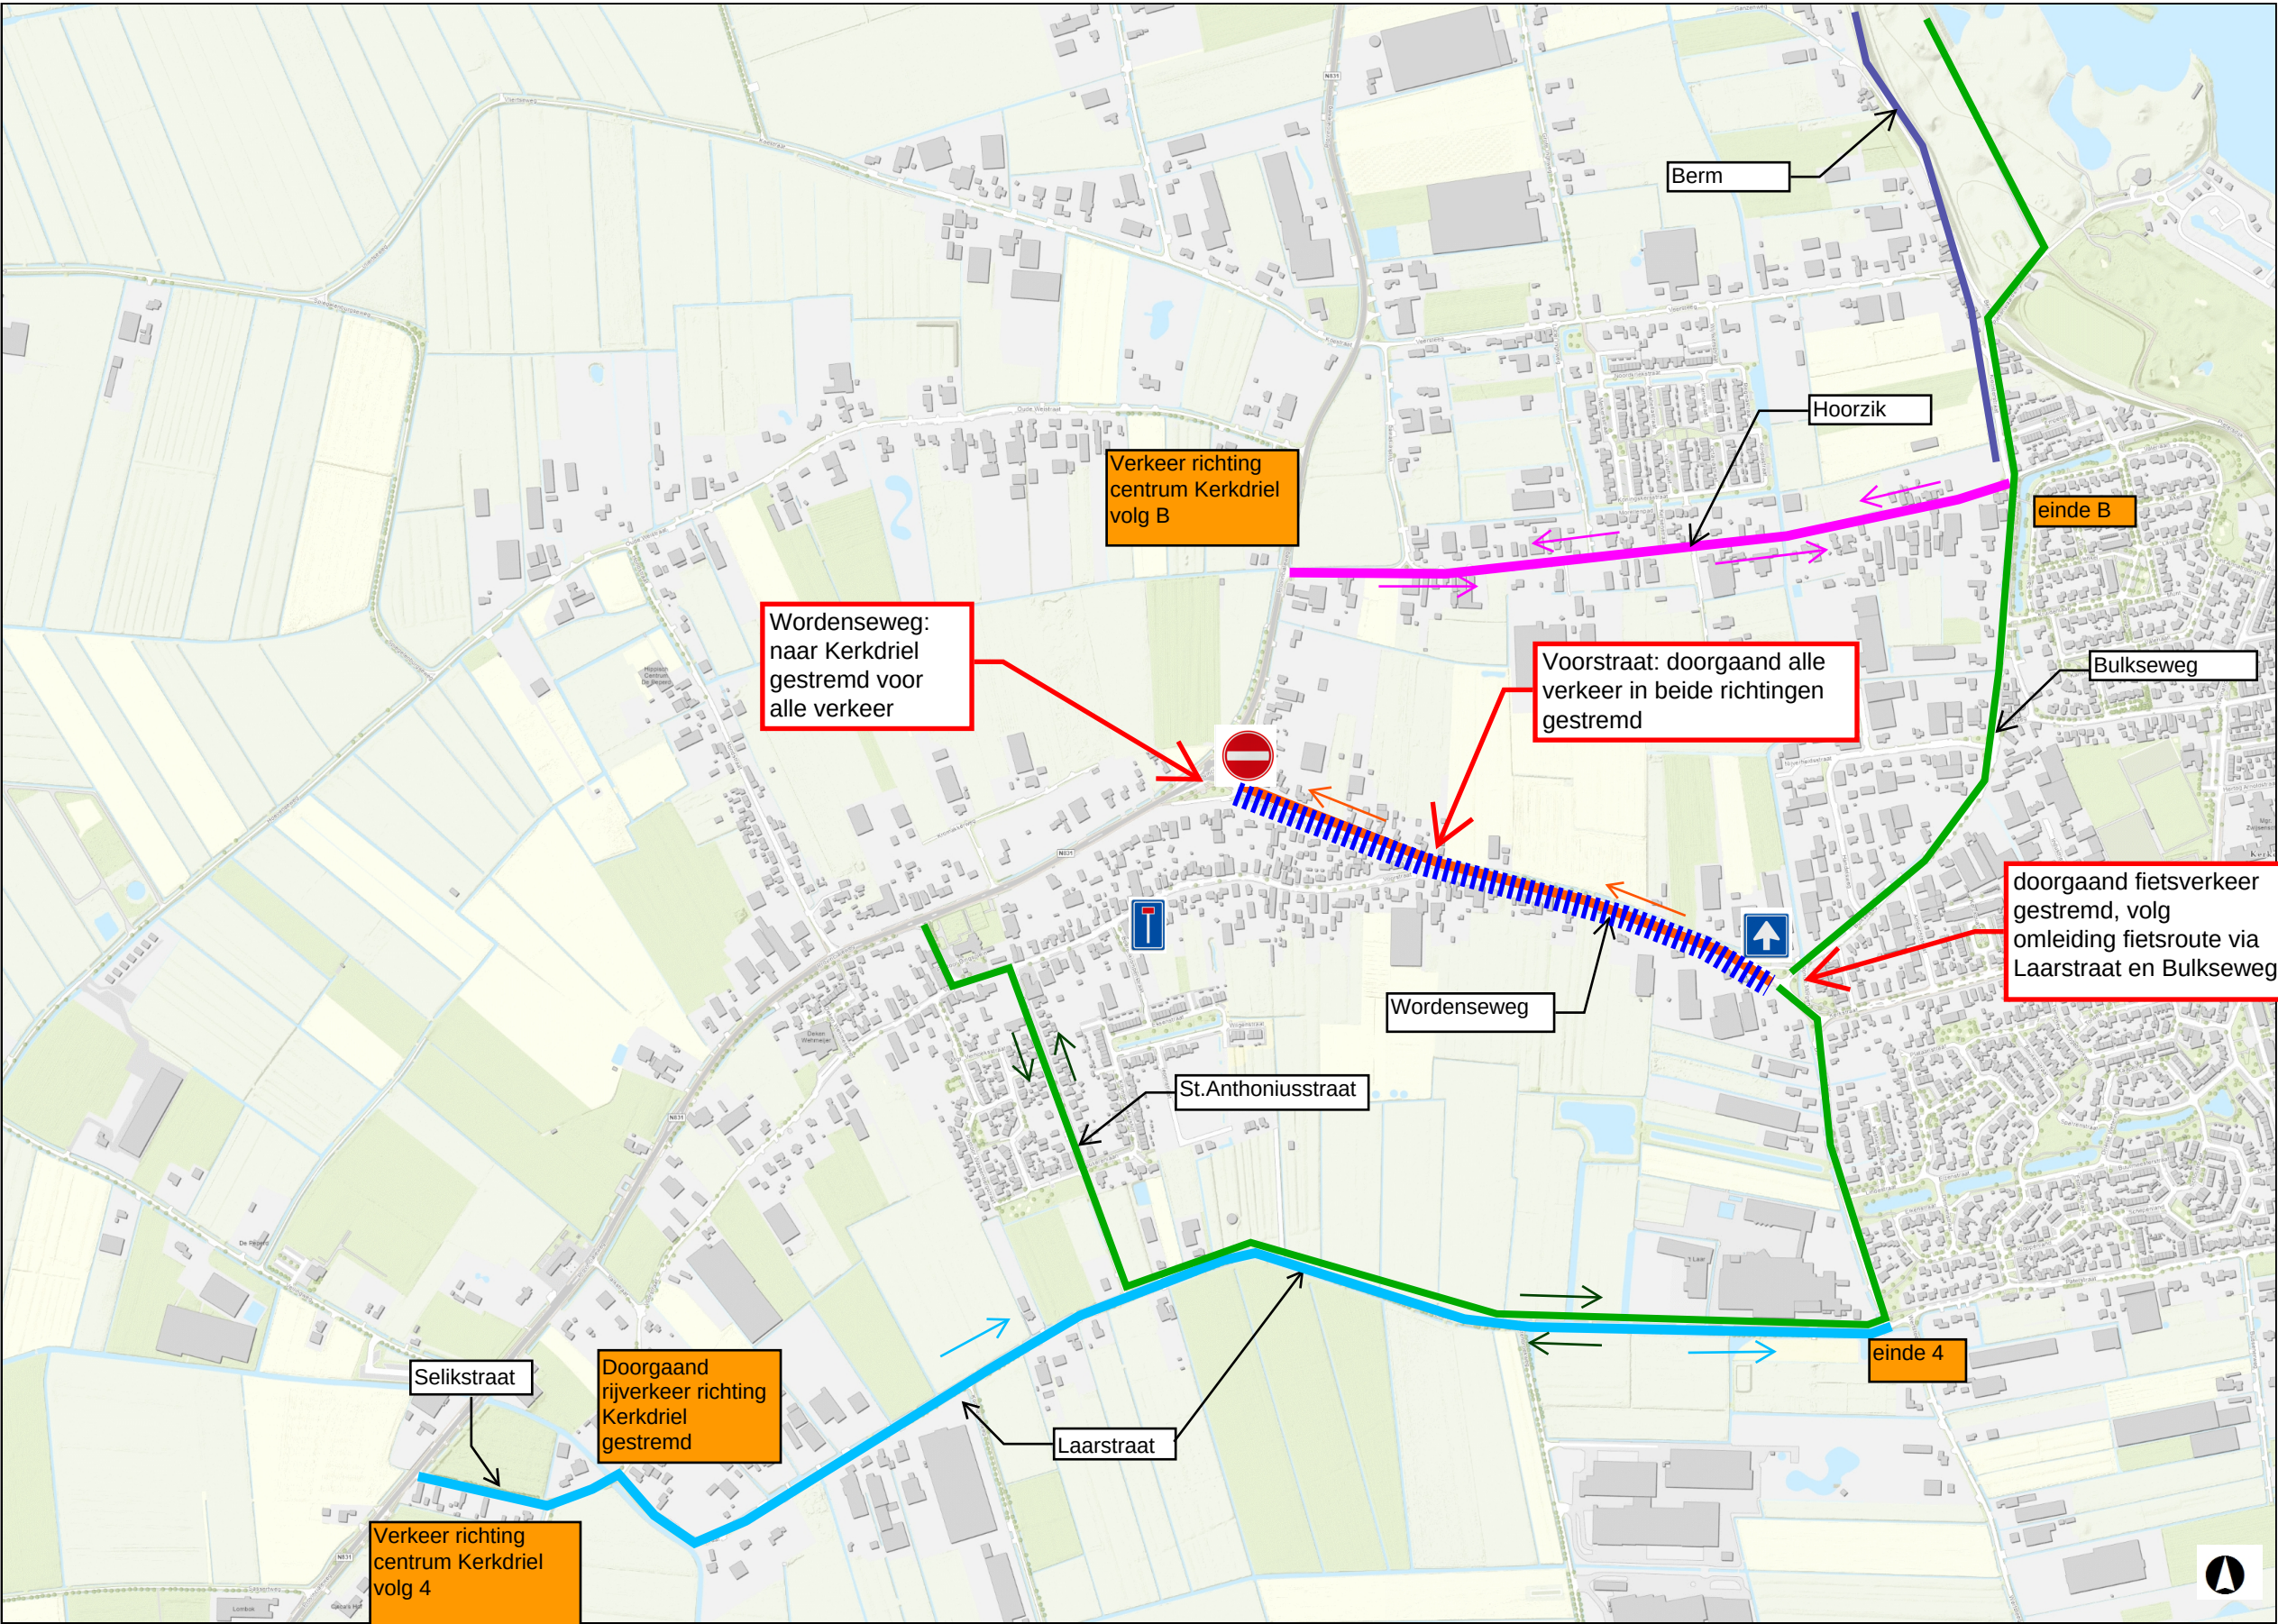

Legenda

- Topo
- Werkvak fase 2
 - Eénrichtings-verkeer Kerkdriel uit
 - Omleiding verkeer vanuit Hedel naar Kerkdriel, via Laarstraat
 - Omleiding vrachtverkeer vanuit Rossum naar Kerkdriel tweerichtingsverkeer
 - Omleiding autoverkeer vanuit Rossum naar Kerkdriel tweerichtingsverkeer
 - Omleiding fietsers naar en vanuit Kerkdriel via St. Antoniusstraat - Laarweg en via Bulkseweg

Auteur: Auteur
Datum: 15-10-2024
Schaal: 1:10.000