



Zal to mme

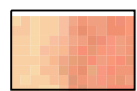

indicatieve archeologische waarden

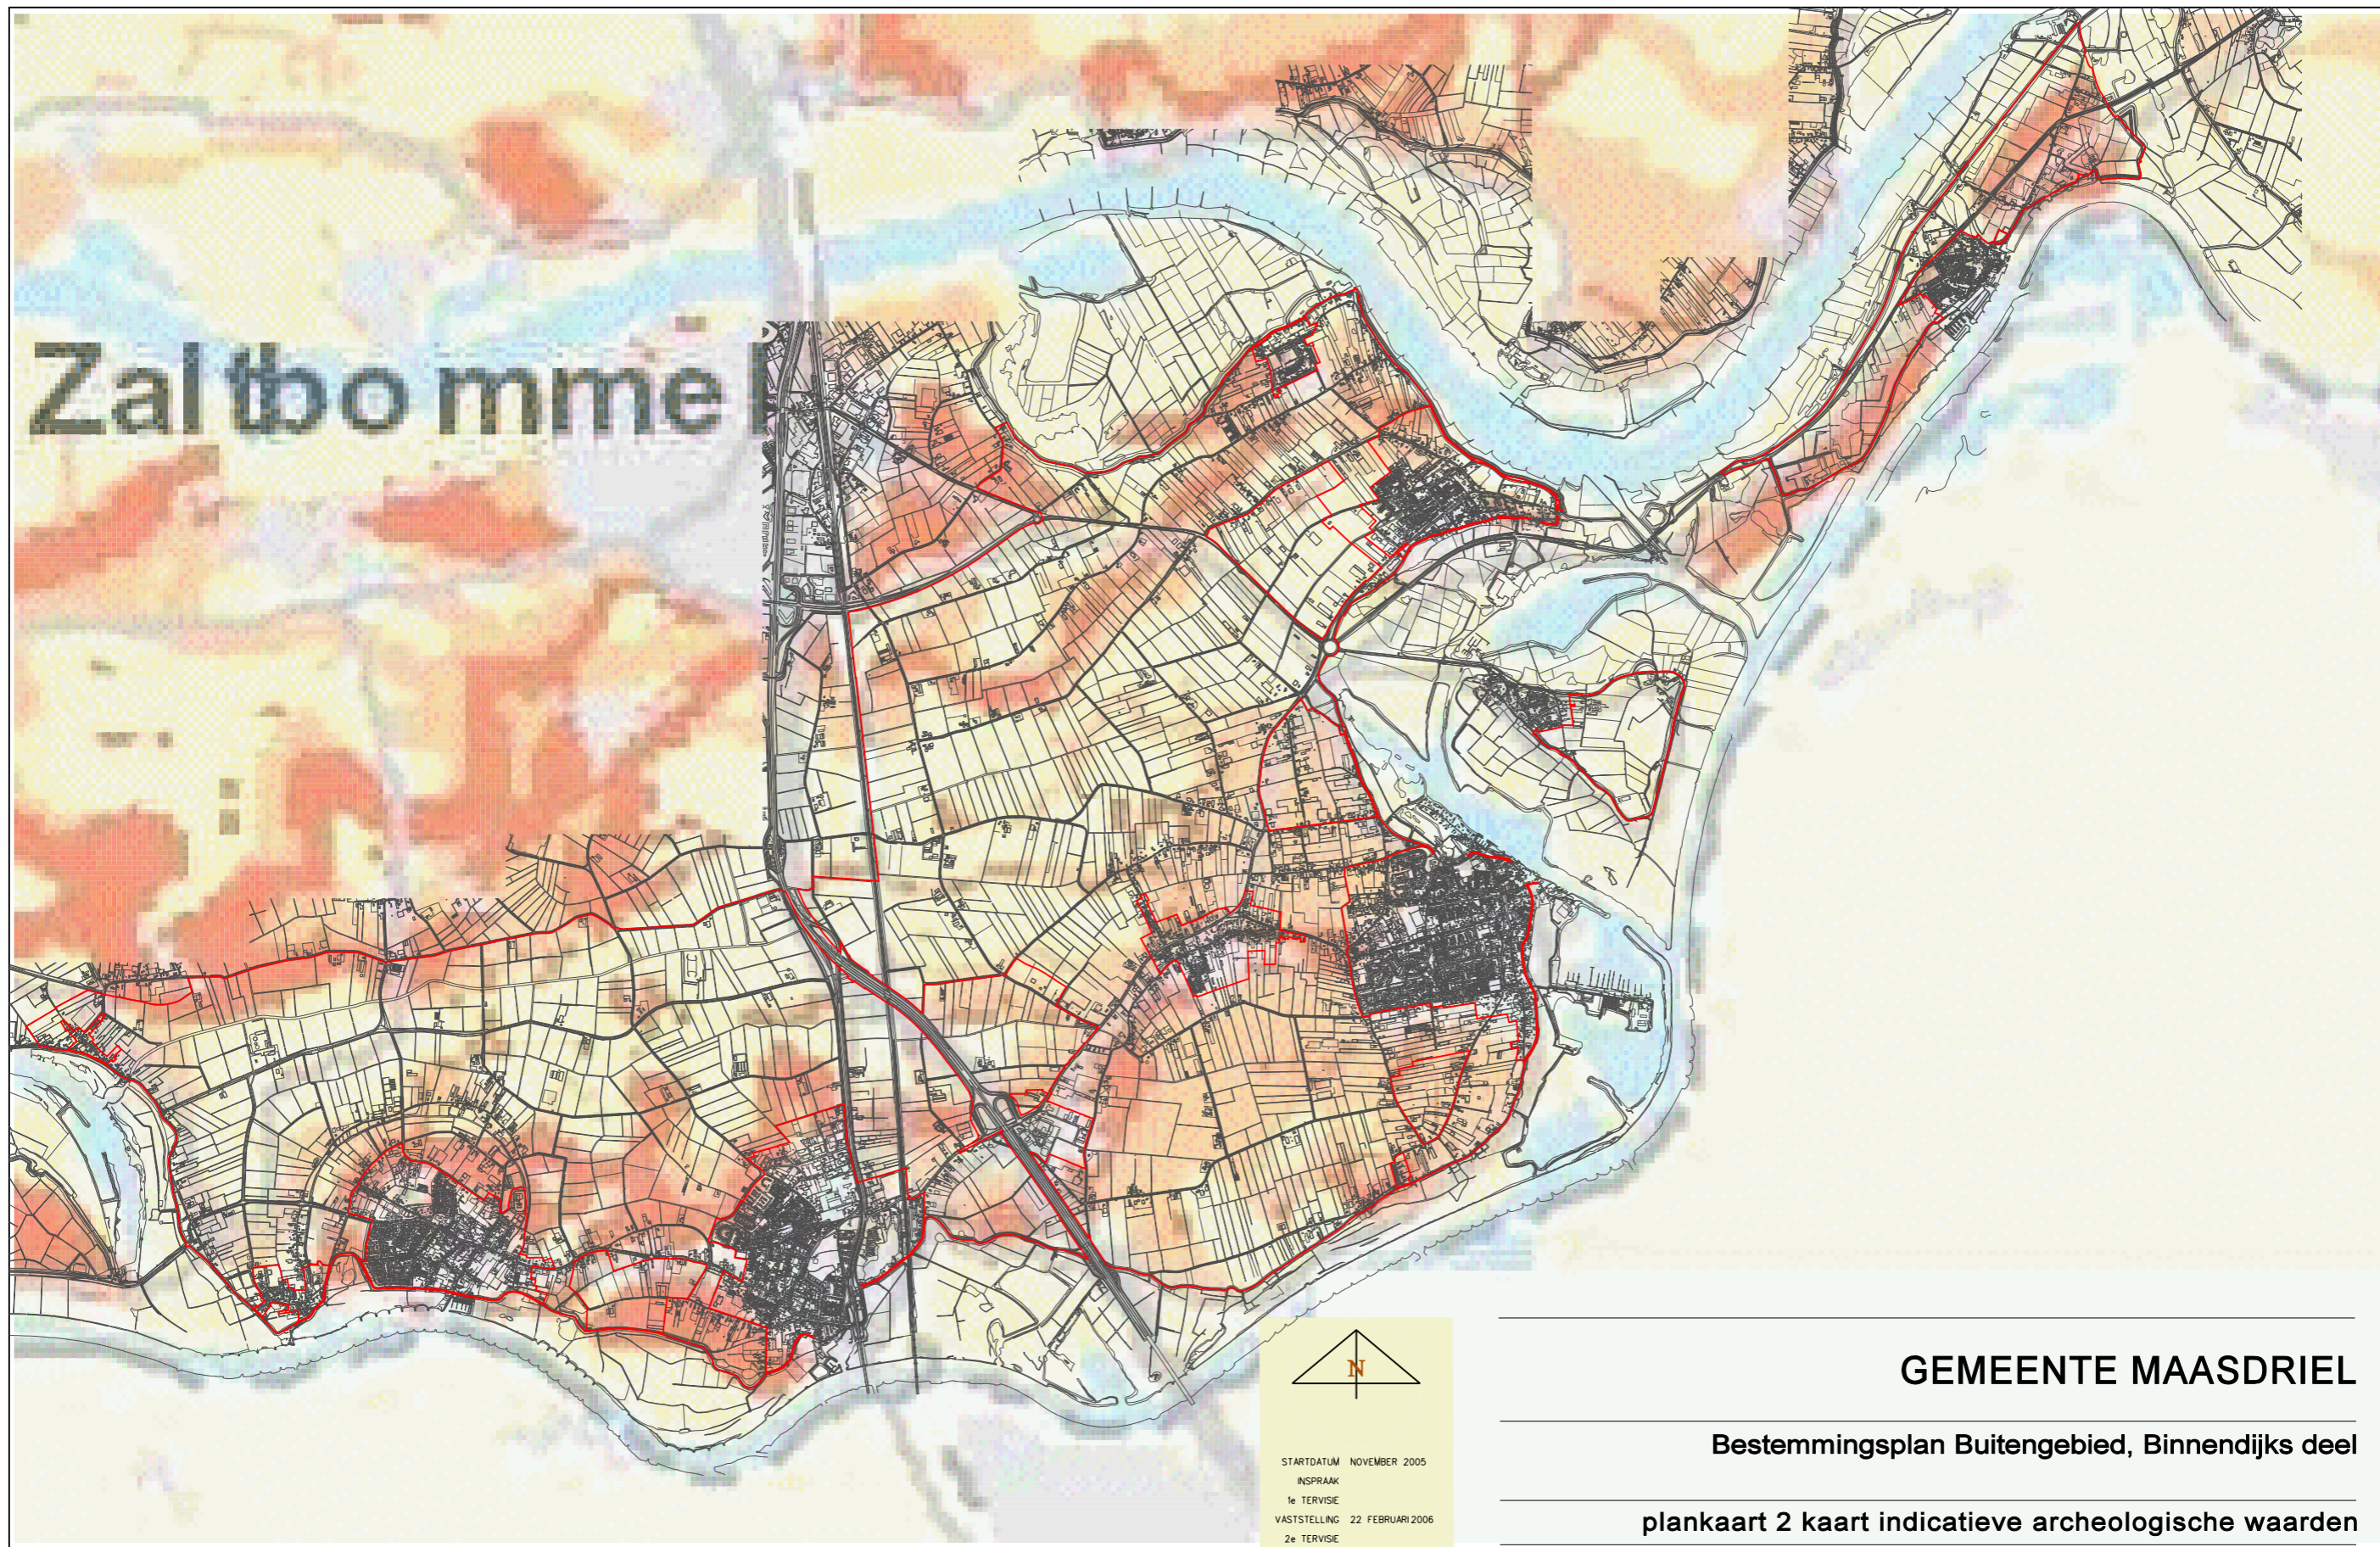

STARTDATUM NOVEMBER 2005
INSPRAAK
1e TERSIE
VASTSTELLING 22 FEBRUARI 2006
2e TERSIE
GOEDKEURING
FORMAAT 42 x 29,7
BESTAND ...\\022135-12.s01
GELOT 9-3-2006
REF. TEK. JST

GEMEENTE MAASDRIEL

Bestemmingsplan Buitengebied, Binnendijks deel

plankaart 2 kaart indicatieve archeologische waarden

TEKENINGNUMMER 022135-12.s01

SCHAAL 1 : 50 000

DATUM februari 2006

POUDEROYEN
compagnons

vormgeving van stad en land bv