


# LEGENDA


## bestemmingen

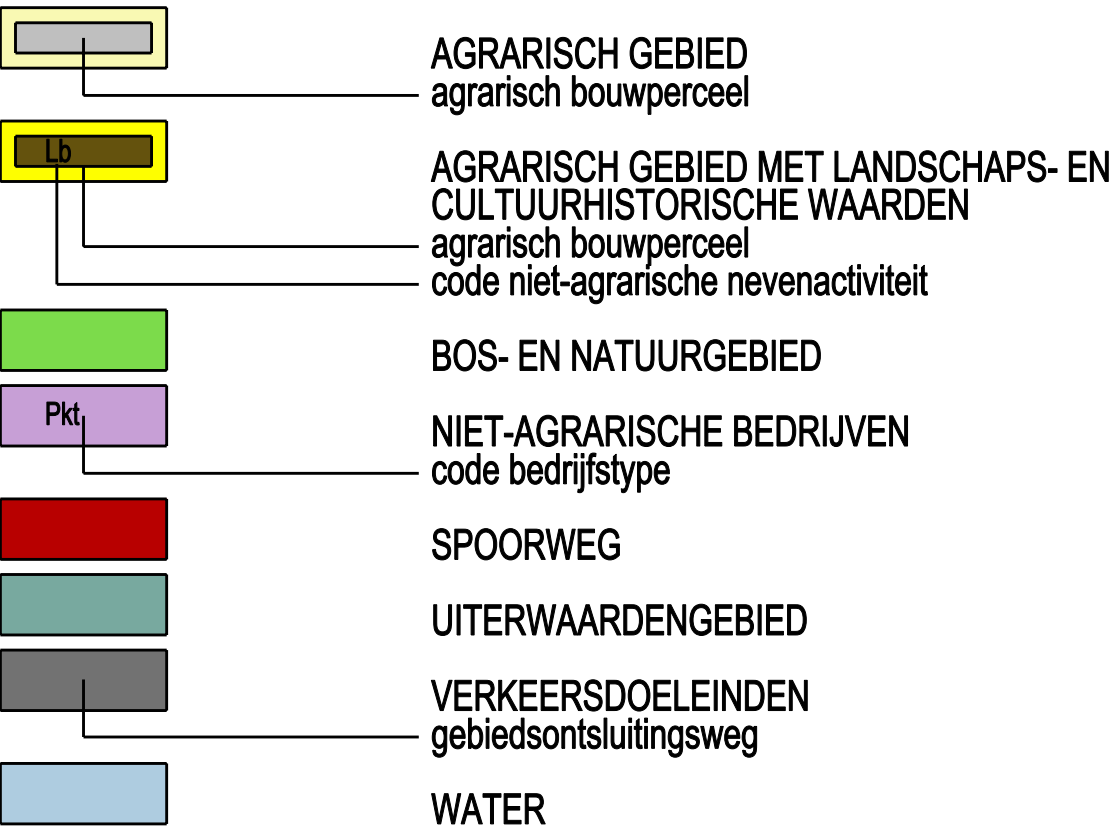

Legend for land use designations:


- AGRARISCH GEBIED  
agrarisch bouwperceel
- AGRARISCH GEBIED MET LANDSCHAPS- EN CULTUURHISTORISCHE WAARDEN  
agrarisch bouwperceel  
code niet-agrarische nevenactiviteit
- BOS- EN NATUURGEBIED
- NIET-AGRARISCHE BEDRIJVEN  
code bedrijfstype
- SPOORWEG
- UITERWAARDENGEBIED
- VERKEERSDOELEINDEN  
gebiedsontsluitingsweg
- WATER

## dubbelbestemmingen

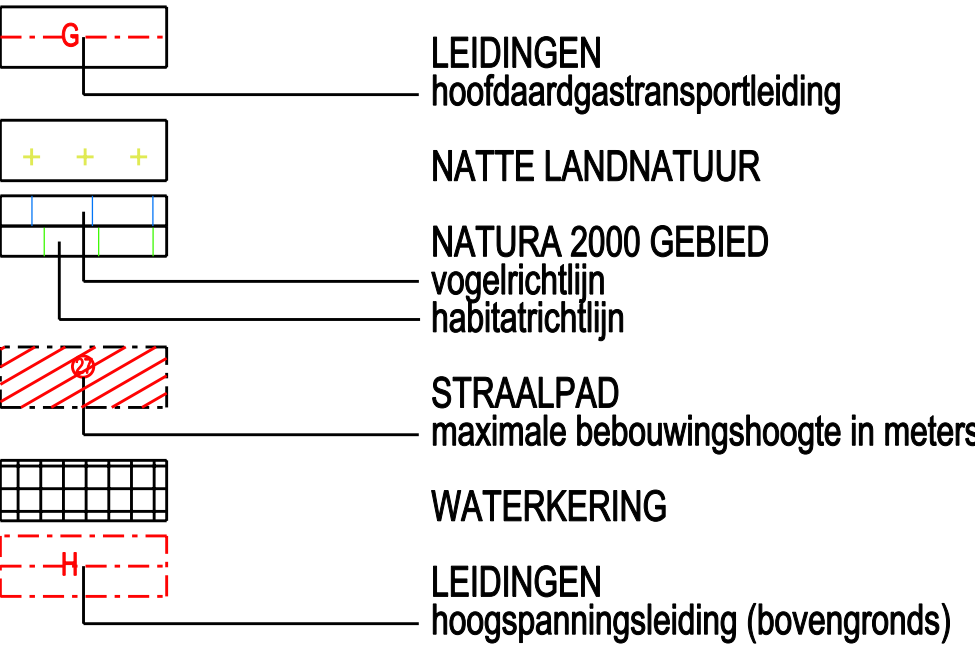

Legend for double designations:


- LEIDINGEN  
hoofdaardgastransportleiding
- NATTE LANDNATUUR
- NATURA 2000 GEBIED  
vogelrichtlijn  
habitatrichtlijn
- STRAALPAD  
maximale bebouwingshoogte in meters
- WATERKERING
- LEIDINGEN  
hoogspanningsleiding (bovengronds)

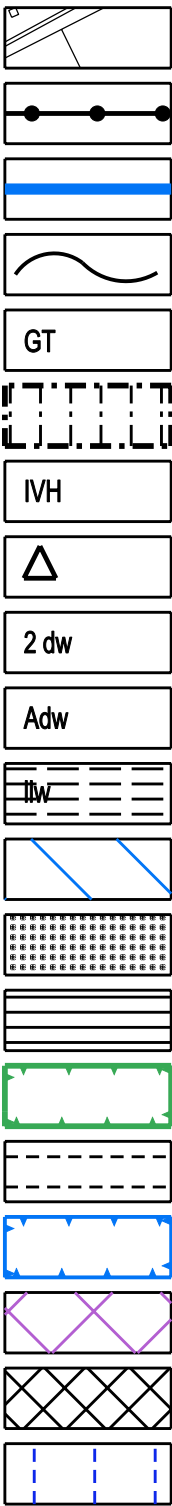

Legend for other symbols:

- GT
- IVH
- 2 dw
- Adw
- Ilw
- primaire waterstaatsdoeleinden
- archeologisch en/of cultuurhistorisch waardevol terrein
- stille gebied
- aardkundig waardevol terrein
- gebied met indicatieve archeologische waarden
- intrekgebied
- kleiwinning
- karacteristieke verkaveling
- grondwaterbeschermingszone, milieubeschermingsgebied categorie II voor drinkwater

## aanduidingen

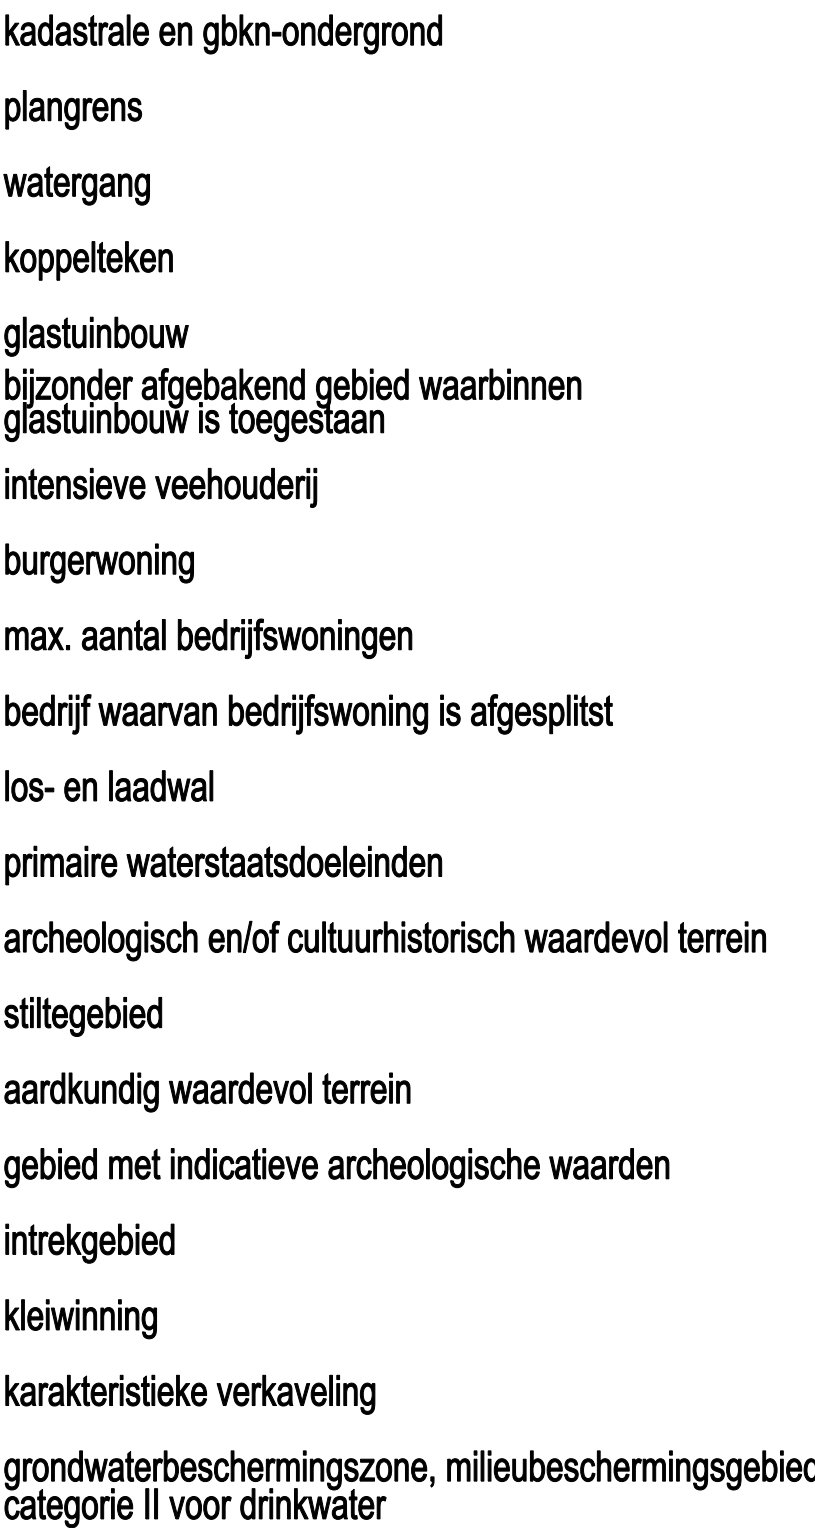

Legend for indications:

- kadastrale en gbkn-ondergrond
- plangrens
- watergang
- koppelteken
- glastuinbouw  
bijzonder afgebakend gebied waarbinnen glastuinbouw is toegestaan
- intensieve veehouderij
- burgerwoning
- max. aantal bedrijfswoningen
- bedrijf waarvan bedrijfswoning is afgesplitst
- los- en laadwal
- primaire waterstaatsdoeleinden
- archeologisch en/of cultuurhistorisch waardevol terrein
- stille gebied
- aardkundig waardevol terrein
- gebied met indicatieve archeologische waarden
- intrekgebied
- kleiwinning
- karacteristieke verkaveling
- grondwaterbeschermingszone, milieubeschermingsgebied categorie II voor drinkwater




## Bestemmingsplan Buitengebied herziening 2009 reparatieplan (BP1065) gemeente Maasdriel

LEGENDA  
projectnummer 263080

vastgesteld 26 januari 2012  
papierformaat: A2

schaal 1:5000

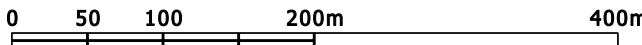

VONDERWEG 14, 5616 RM EINDHOVEN  
TELEFOON 040 257 13 36 TELEFAX 040 257 02 90

AMERIKALAAN 70C, 6199 AE MAASTRICHT AIRPORT  
TELEFOON 043 326 16 60 TELEFAX 043 326 16 64

WWW.TONNAER.NL INFO@TONNAER.NL

TONNAER



ADVISEURS IN OMGEVINGSRECHT

JURIDISCHE EN BELEIDSADVISING

DIGITALE INFORMATIE

PLANLOGIE EN STEDENBOUW