


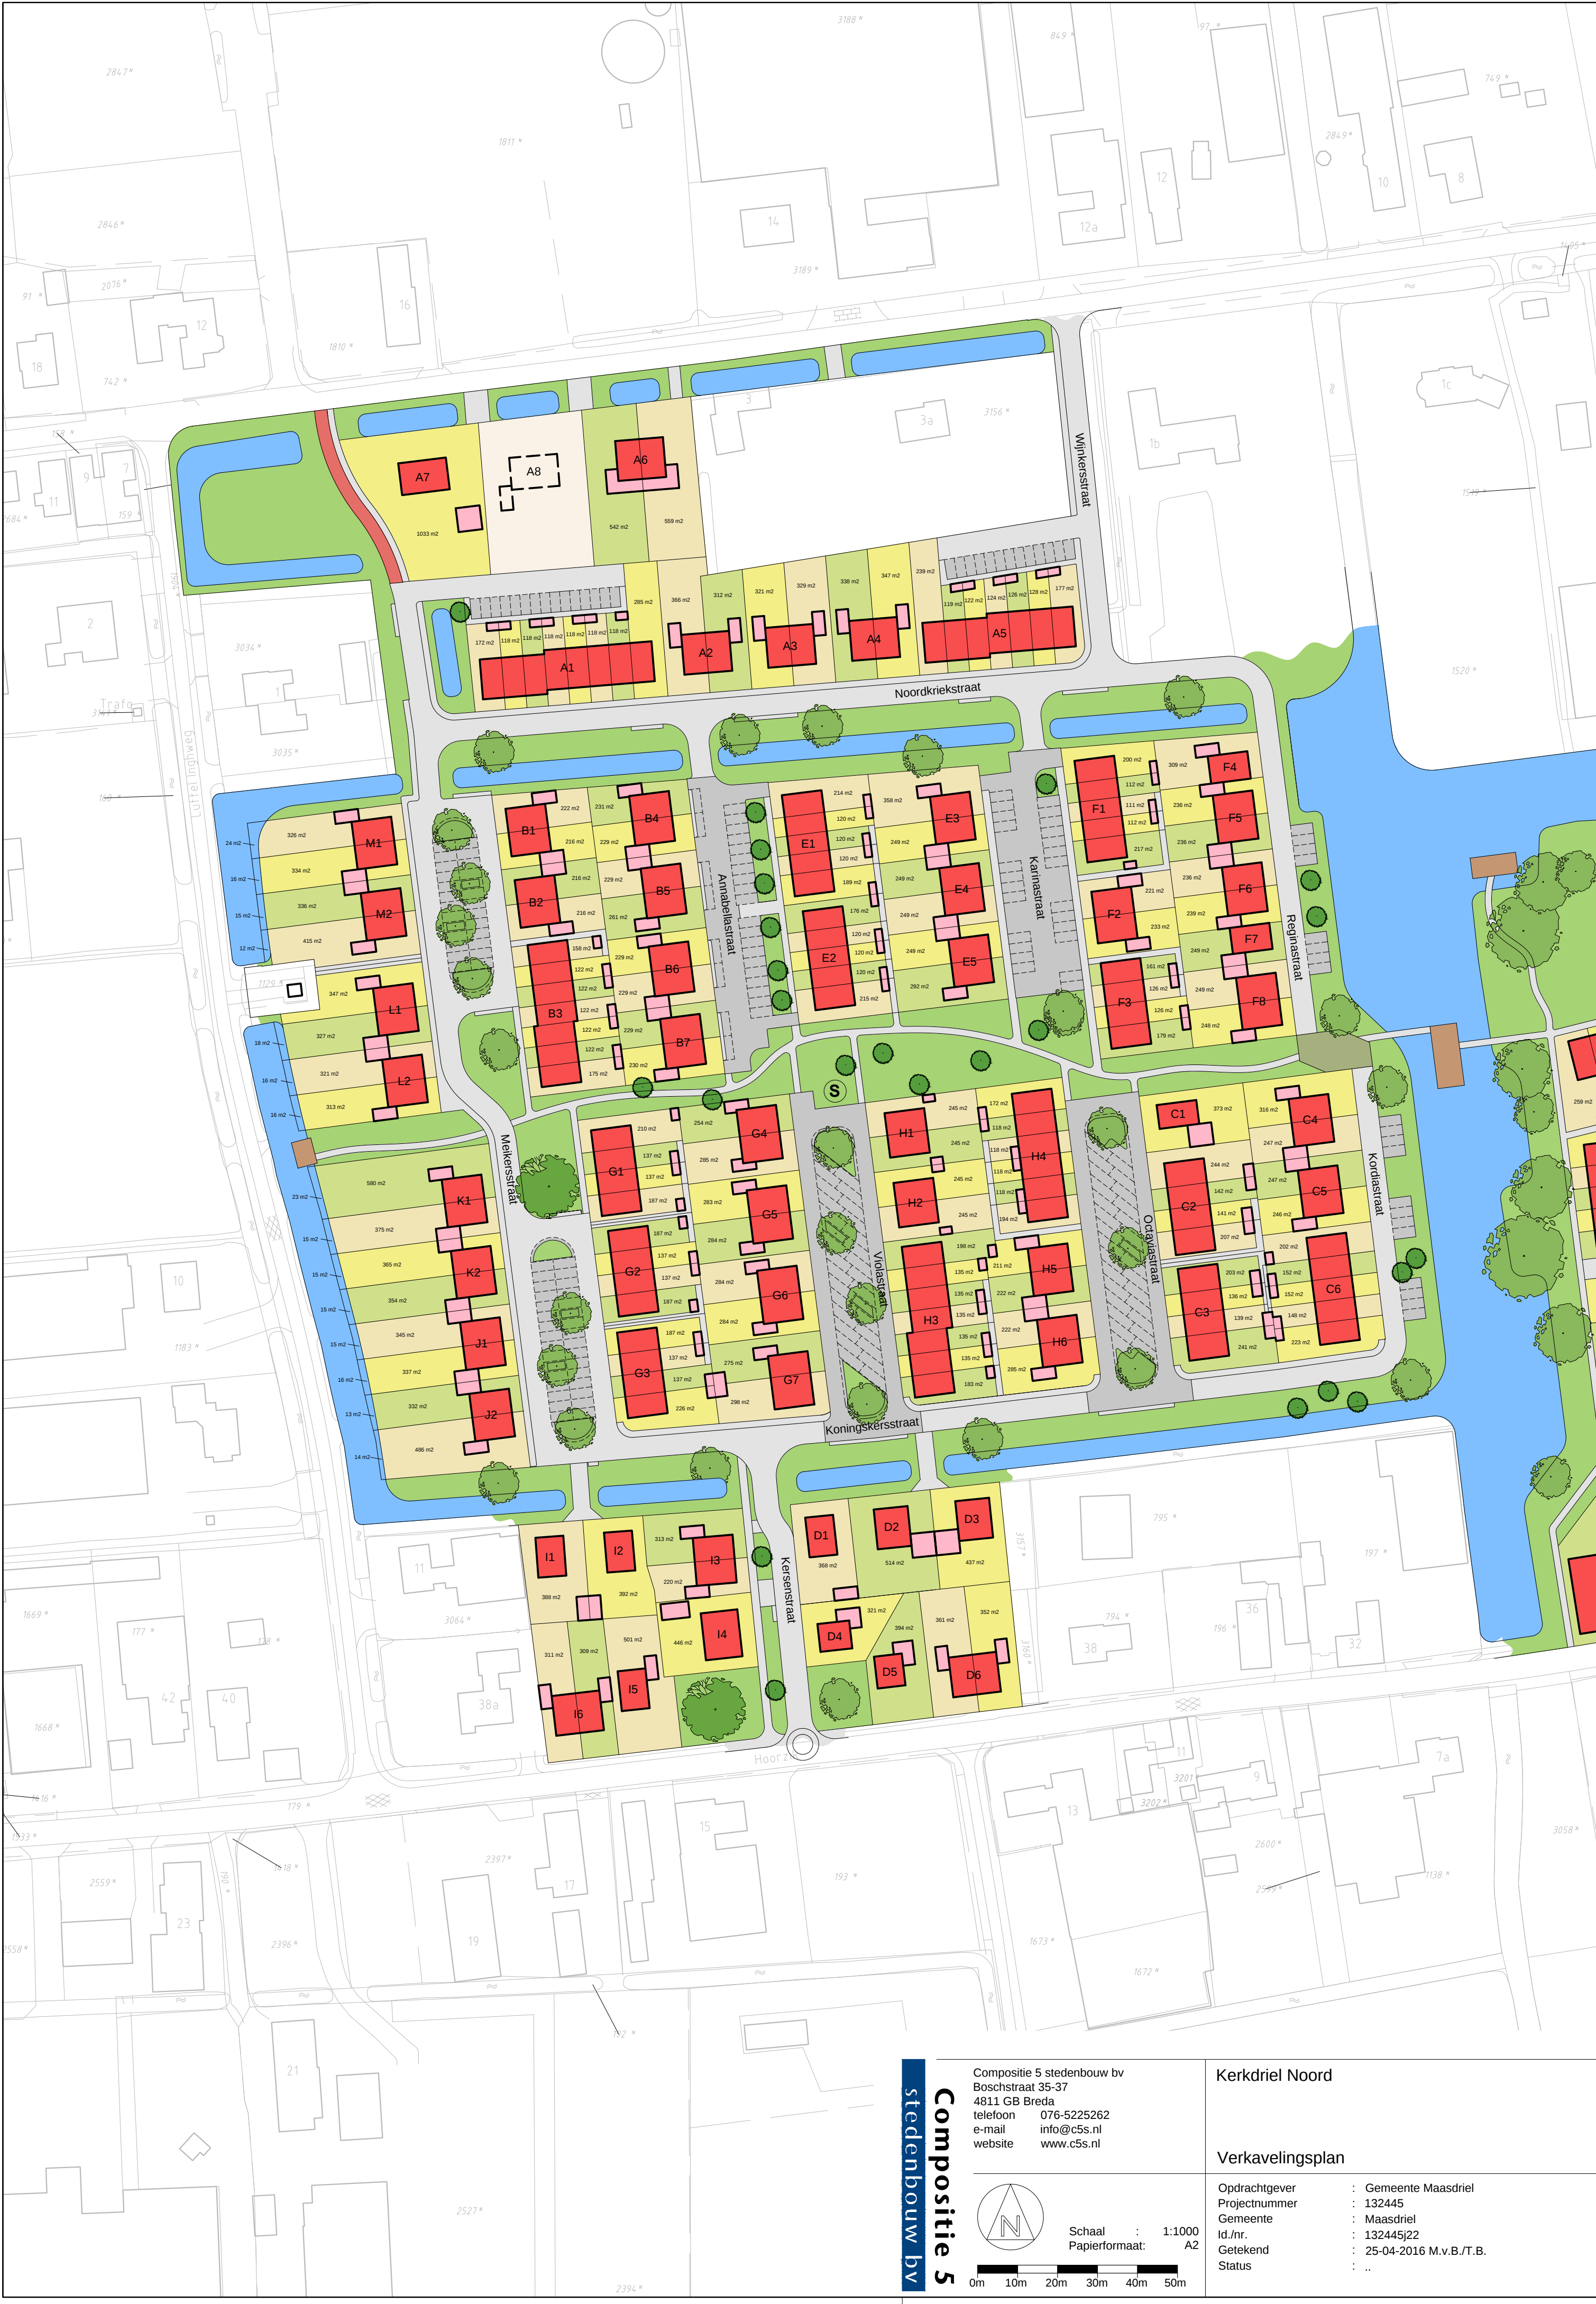

Compositie 5

stedenbouw bv

Compositie 5 stedenbouw bv

Boschstraat 35-37
4811 GB Breda
telefoon 076-5225262
e-mail info@c5s.nl
website www.c5s.nl

N

Schaal : 1:1000
Papierformaat: A2

0m10m20m30m40m50m

Kerkdriel Noord

Verkavelingsplan

Oprachtgever
Projectnummer
Gemeente
Id./nr.
Getekend
Status

: Gemeente Maasdriel
: 132445
: Maasdriel
: 132445j22
: 25-04-2016 M.v.B./T.B.
: ..