


# MGR. ZWIJSENPLEIN - KERKDRIEL

## TOELICHTING GEBRUIK

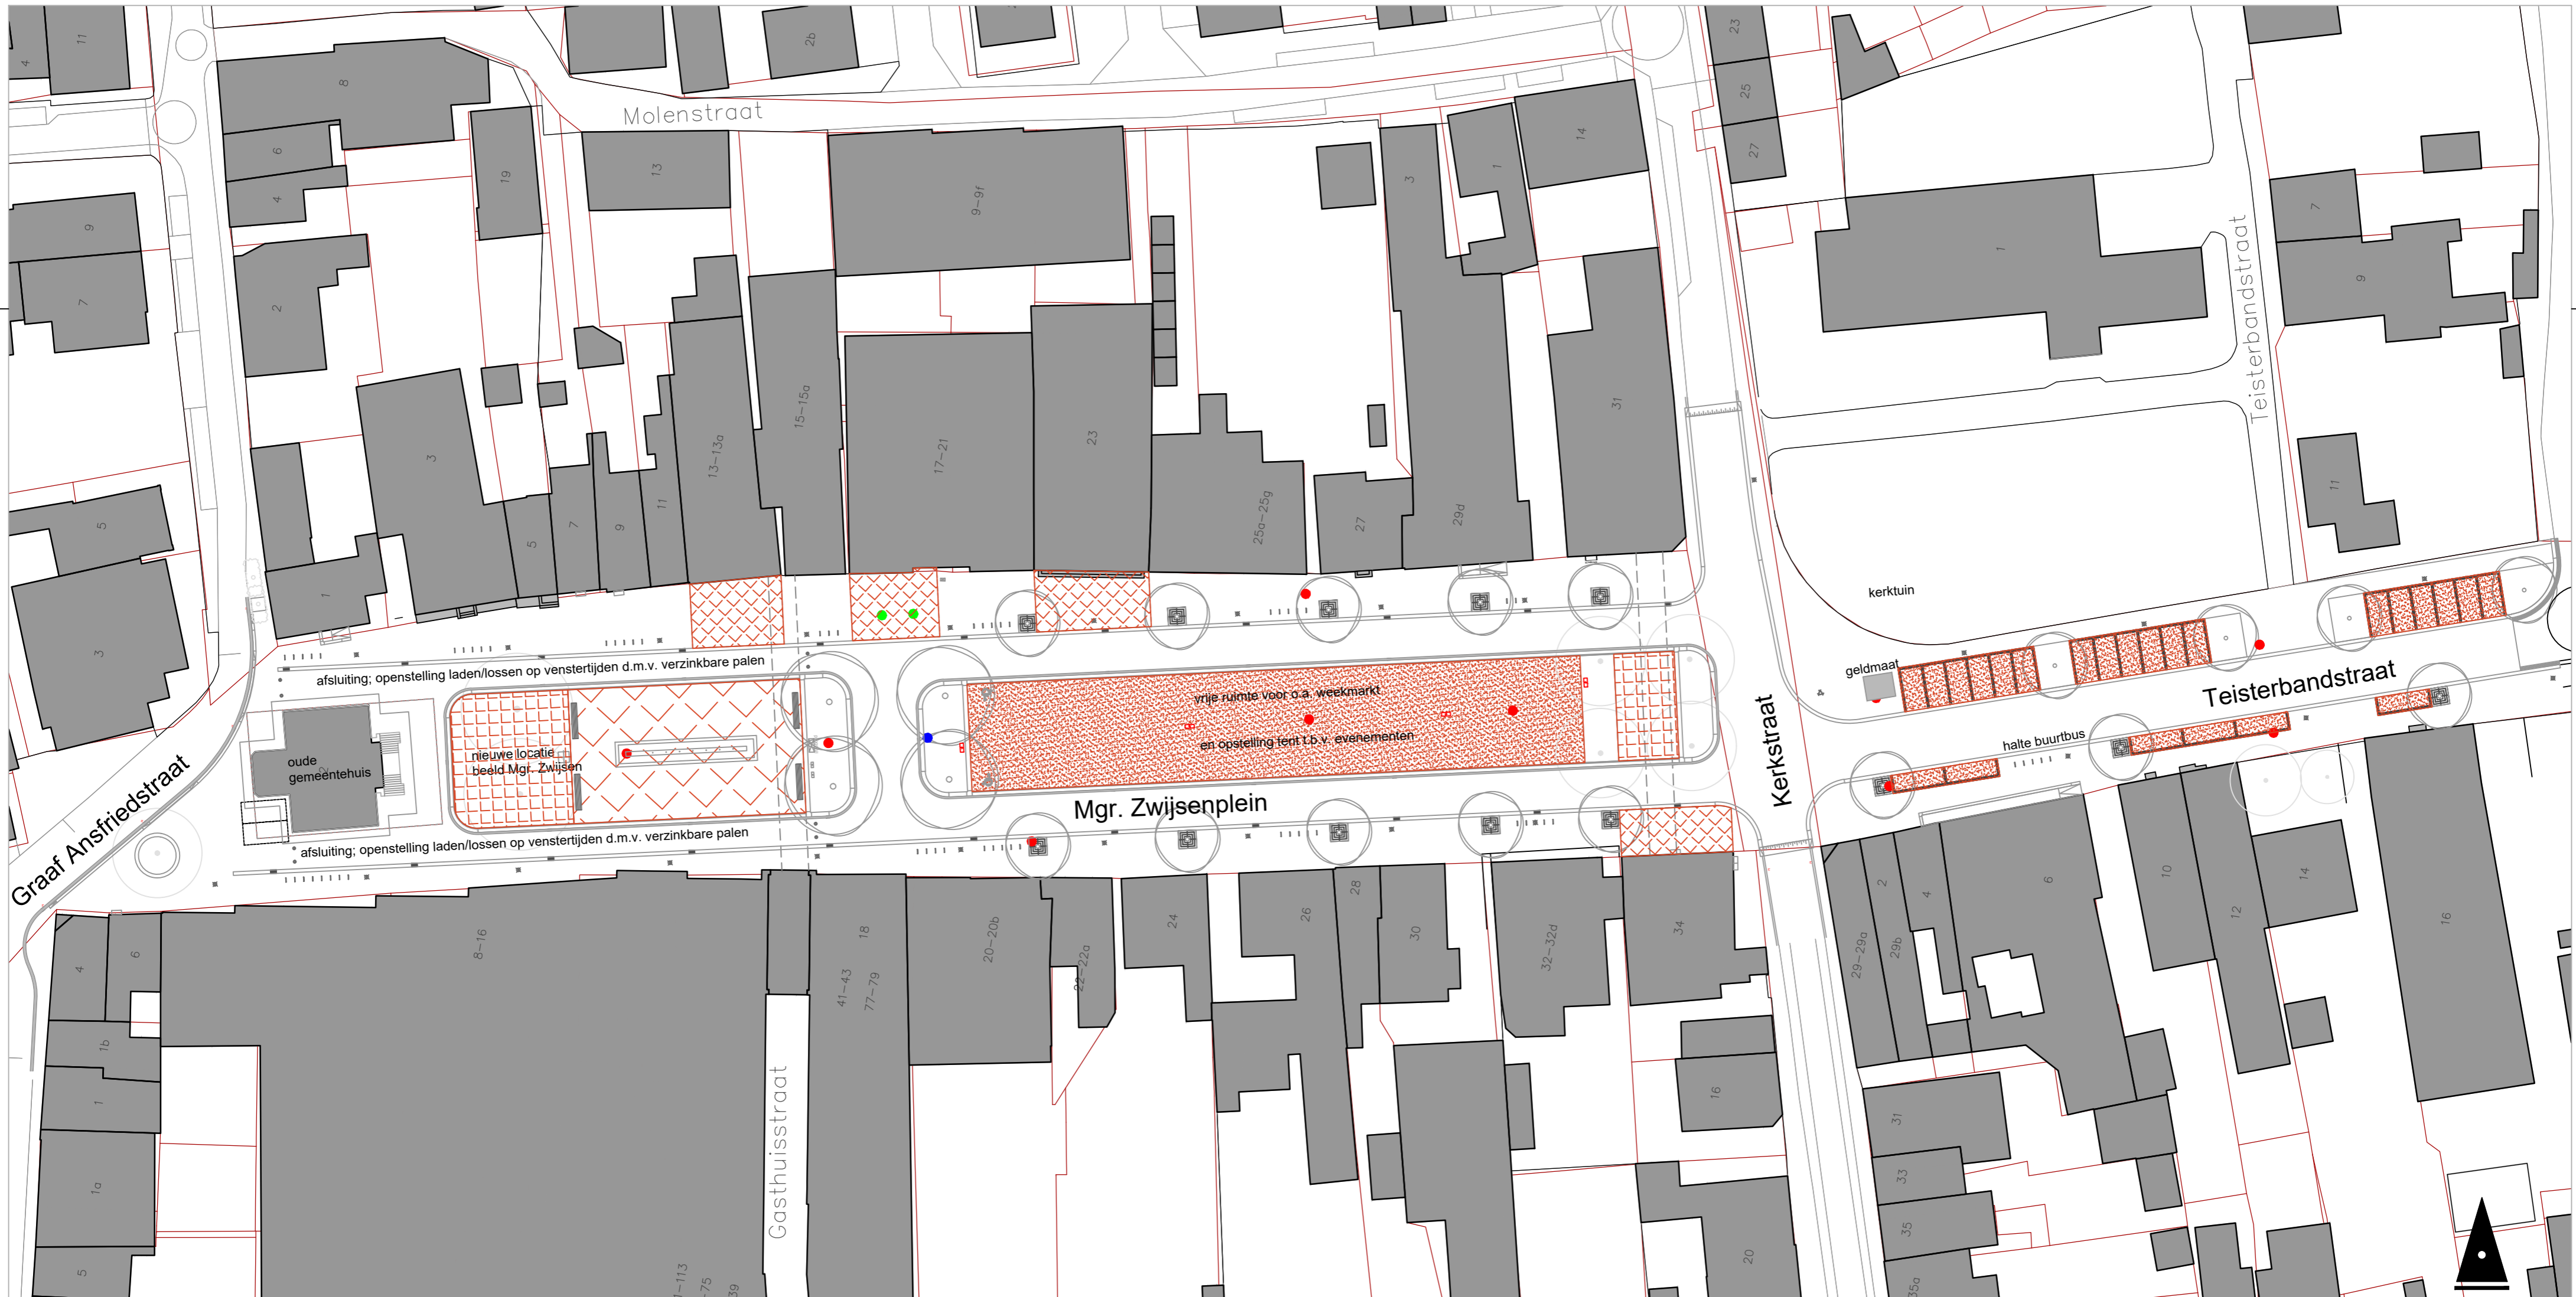

### LEGENDA

	Bestaande terrasruimte
	Verblijfsplein met waterkunstwerk en mogelijkheid tot terrasruimte
	Mogelijkheid tot extra terrasruimte
	Parkeren Mgr. Zwijzenplein (56 st, inclusief 2 mindervalide vakken)
	Parkeren Teisterbandstraat (24 st)

	Nutskast t.b.v. elektra- / wateraansluitingen weekmarkt, evenementen en waterkunstwerk
	Fietsparkeren
	Locatie straatpotten, aansluitingen t.b.v. evenementen
	Bestaande bomen
	Nieuwe bomen

3342.03

werknummer

GEBR

bladnummer

project	MGR. ZWIJSENPLEIN	
plaats	KERKDRIEL	
tekening	BESTEKFASE TOELICHTING GEBRUIK	
schaal	1:500	
versie1	31-03-2022	BA
versie	07-04-2022	BA

