




V.16

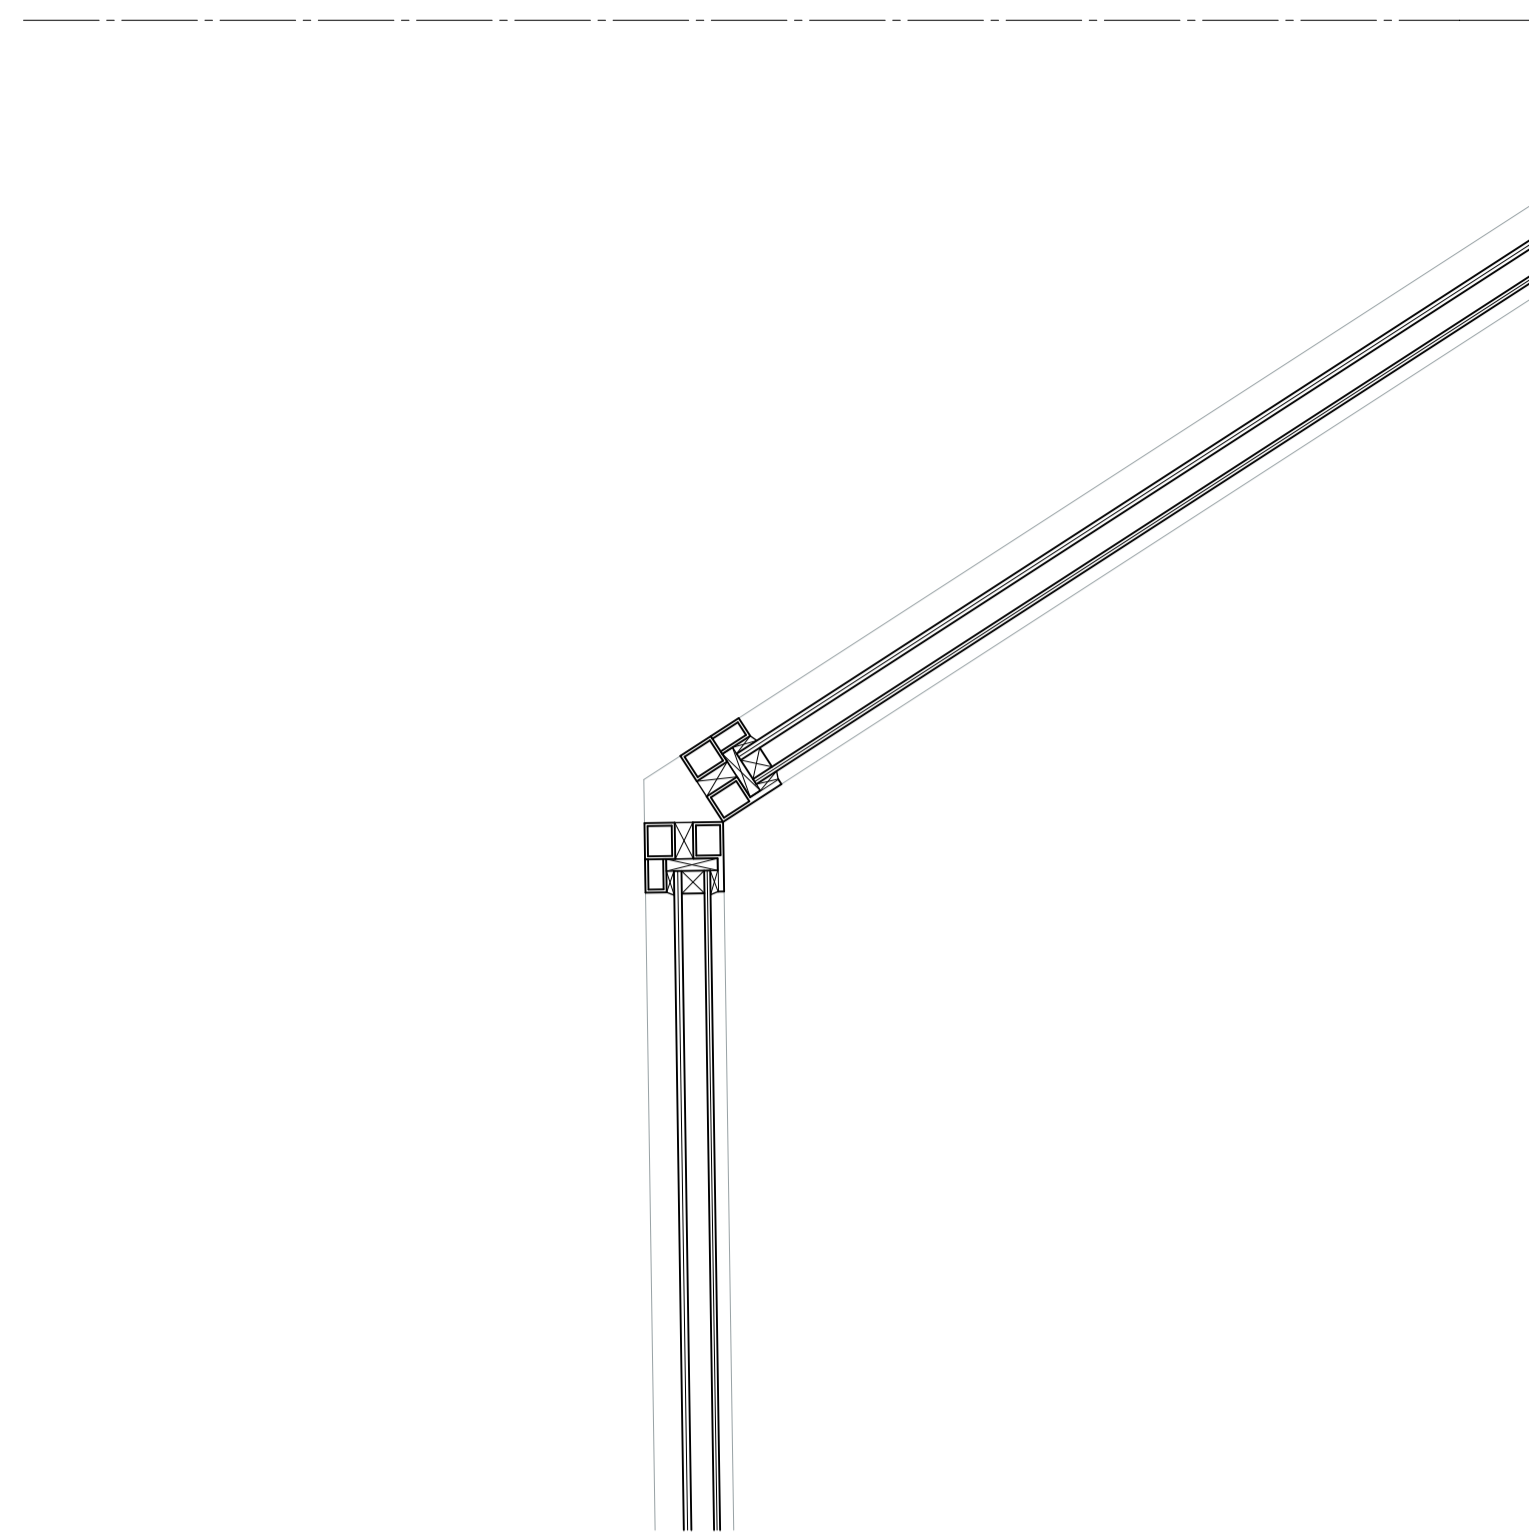


V.17

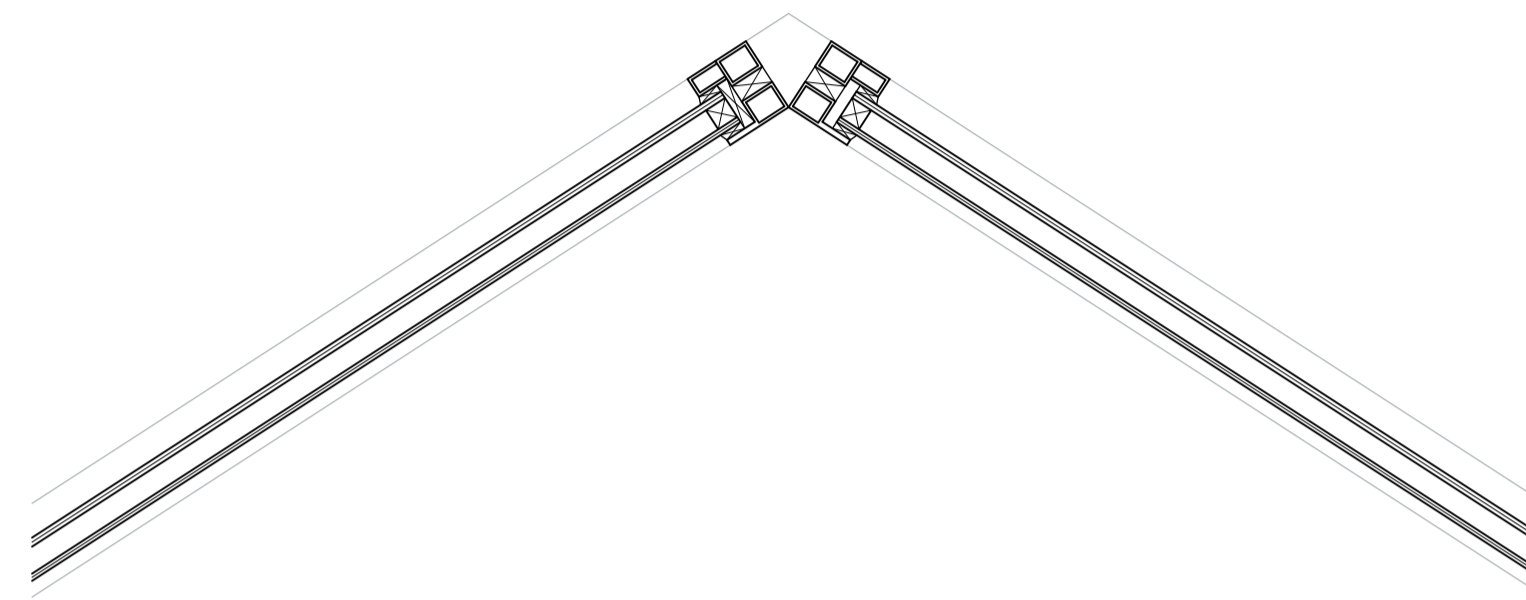


V.18

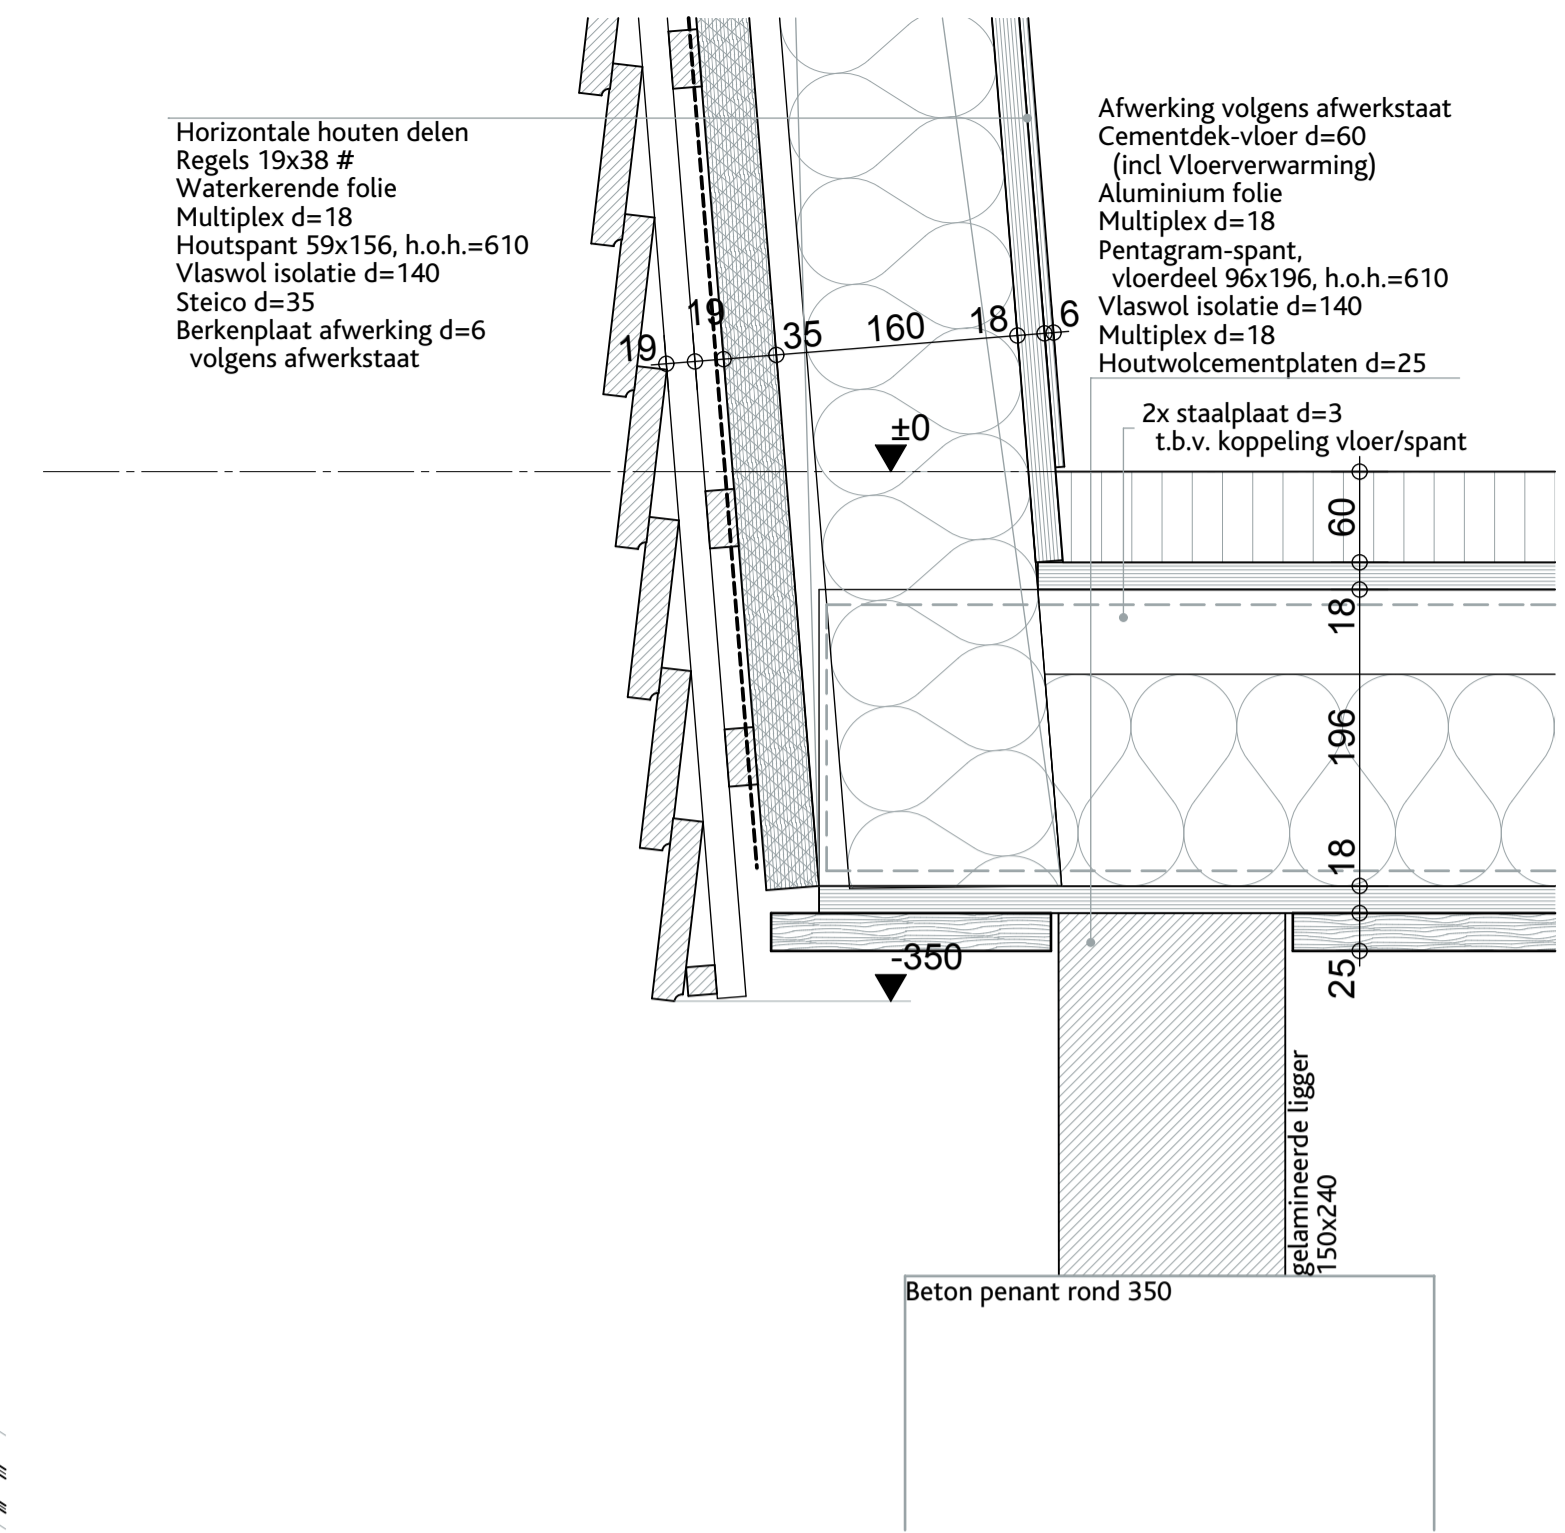


V.19

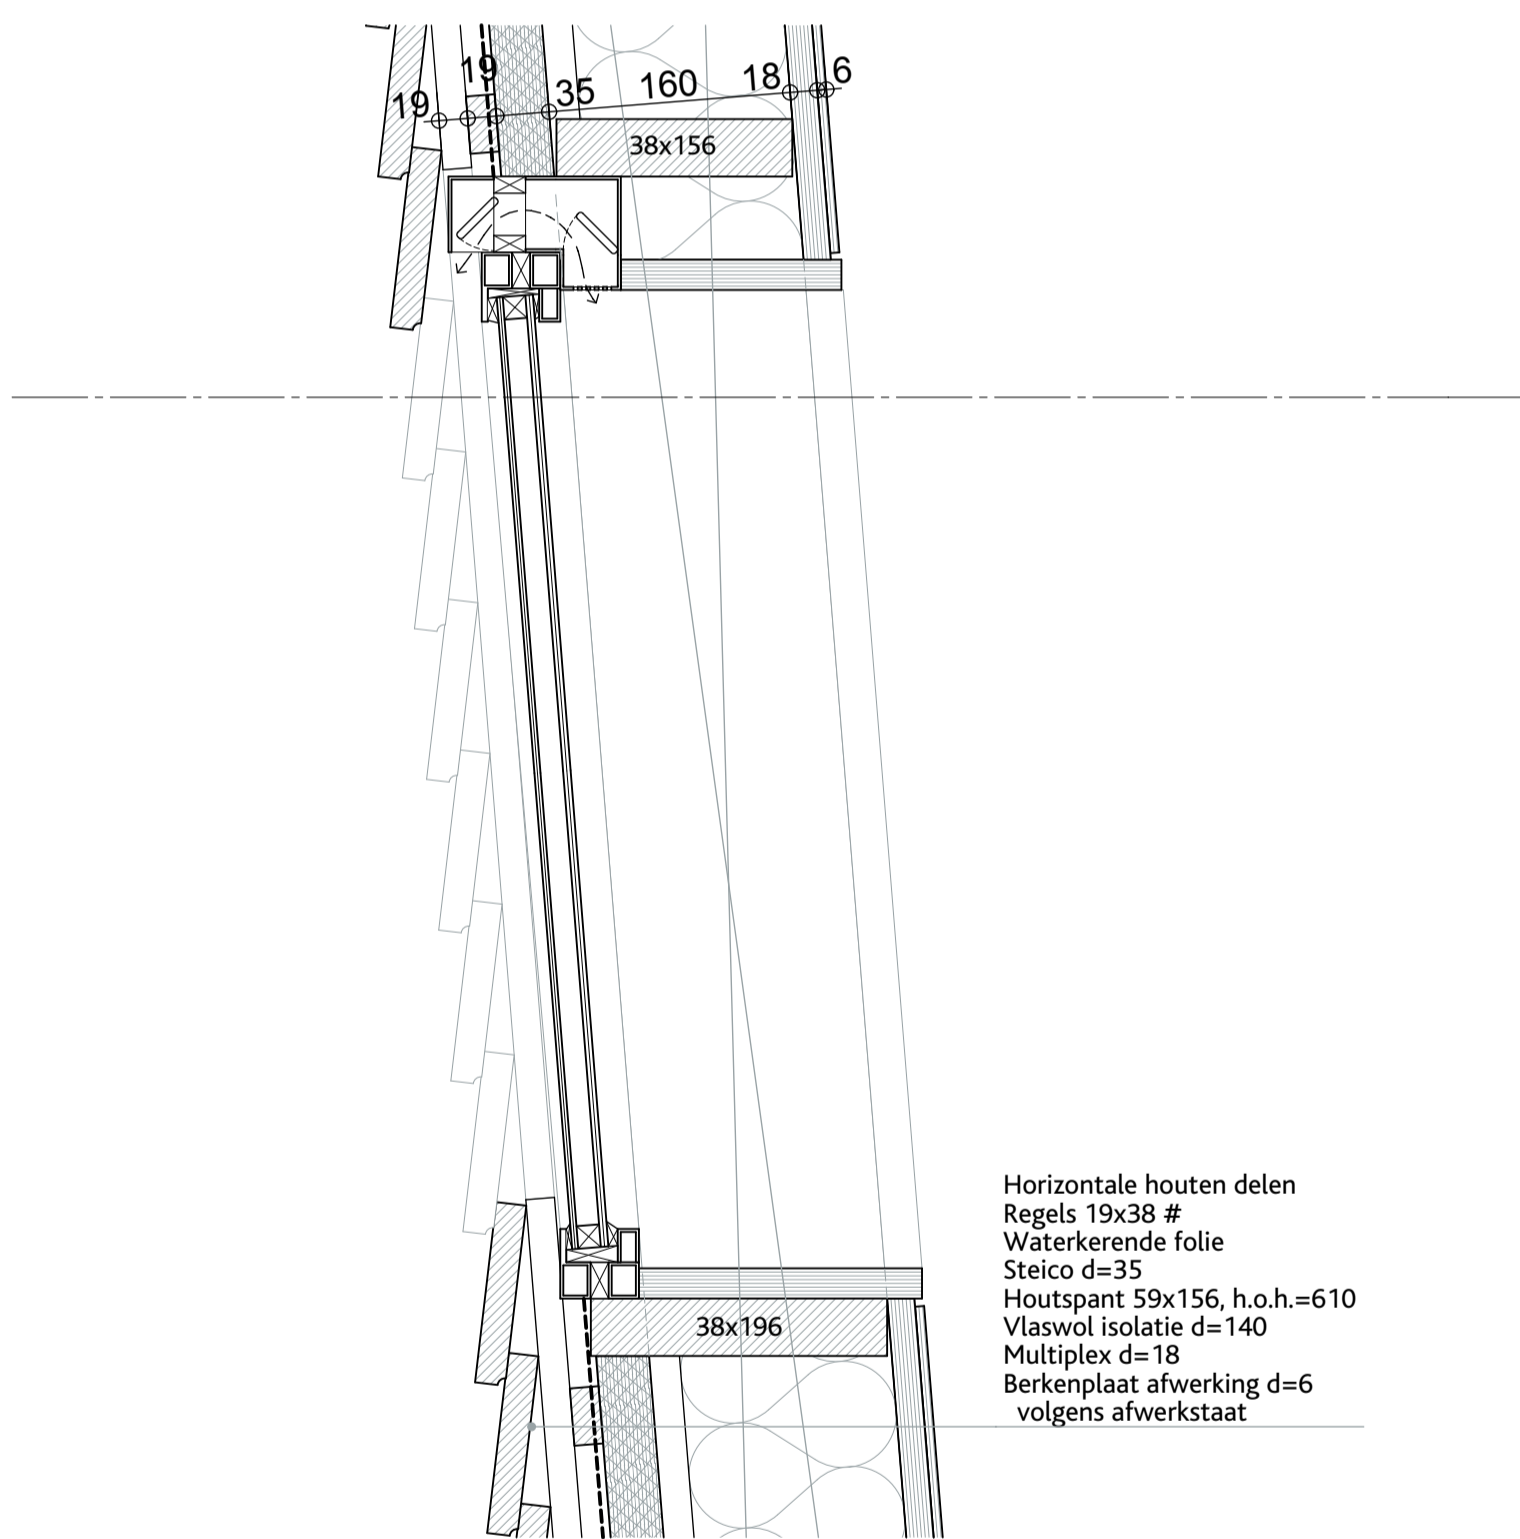

V.20

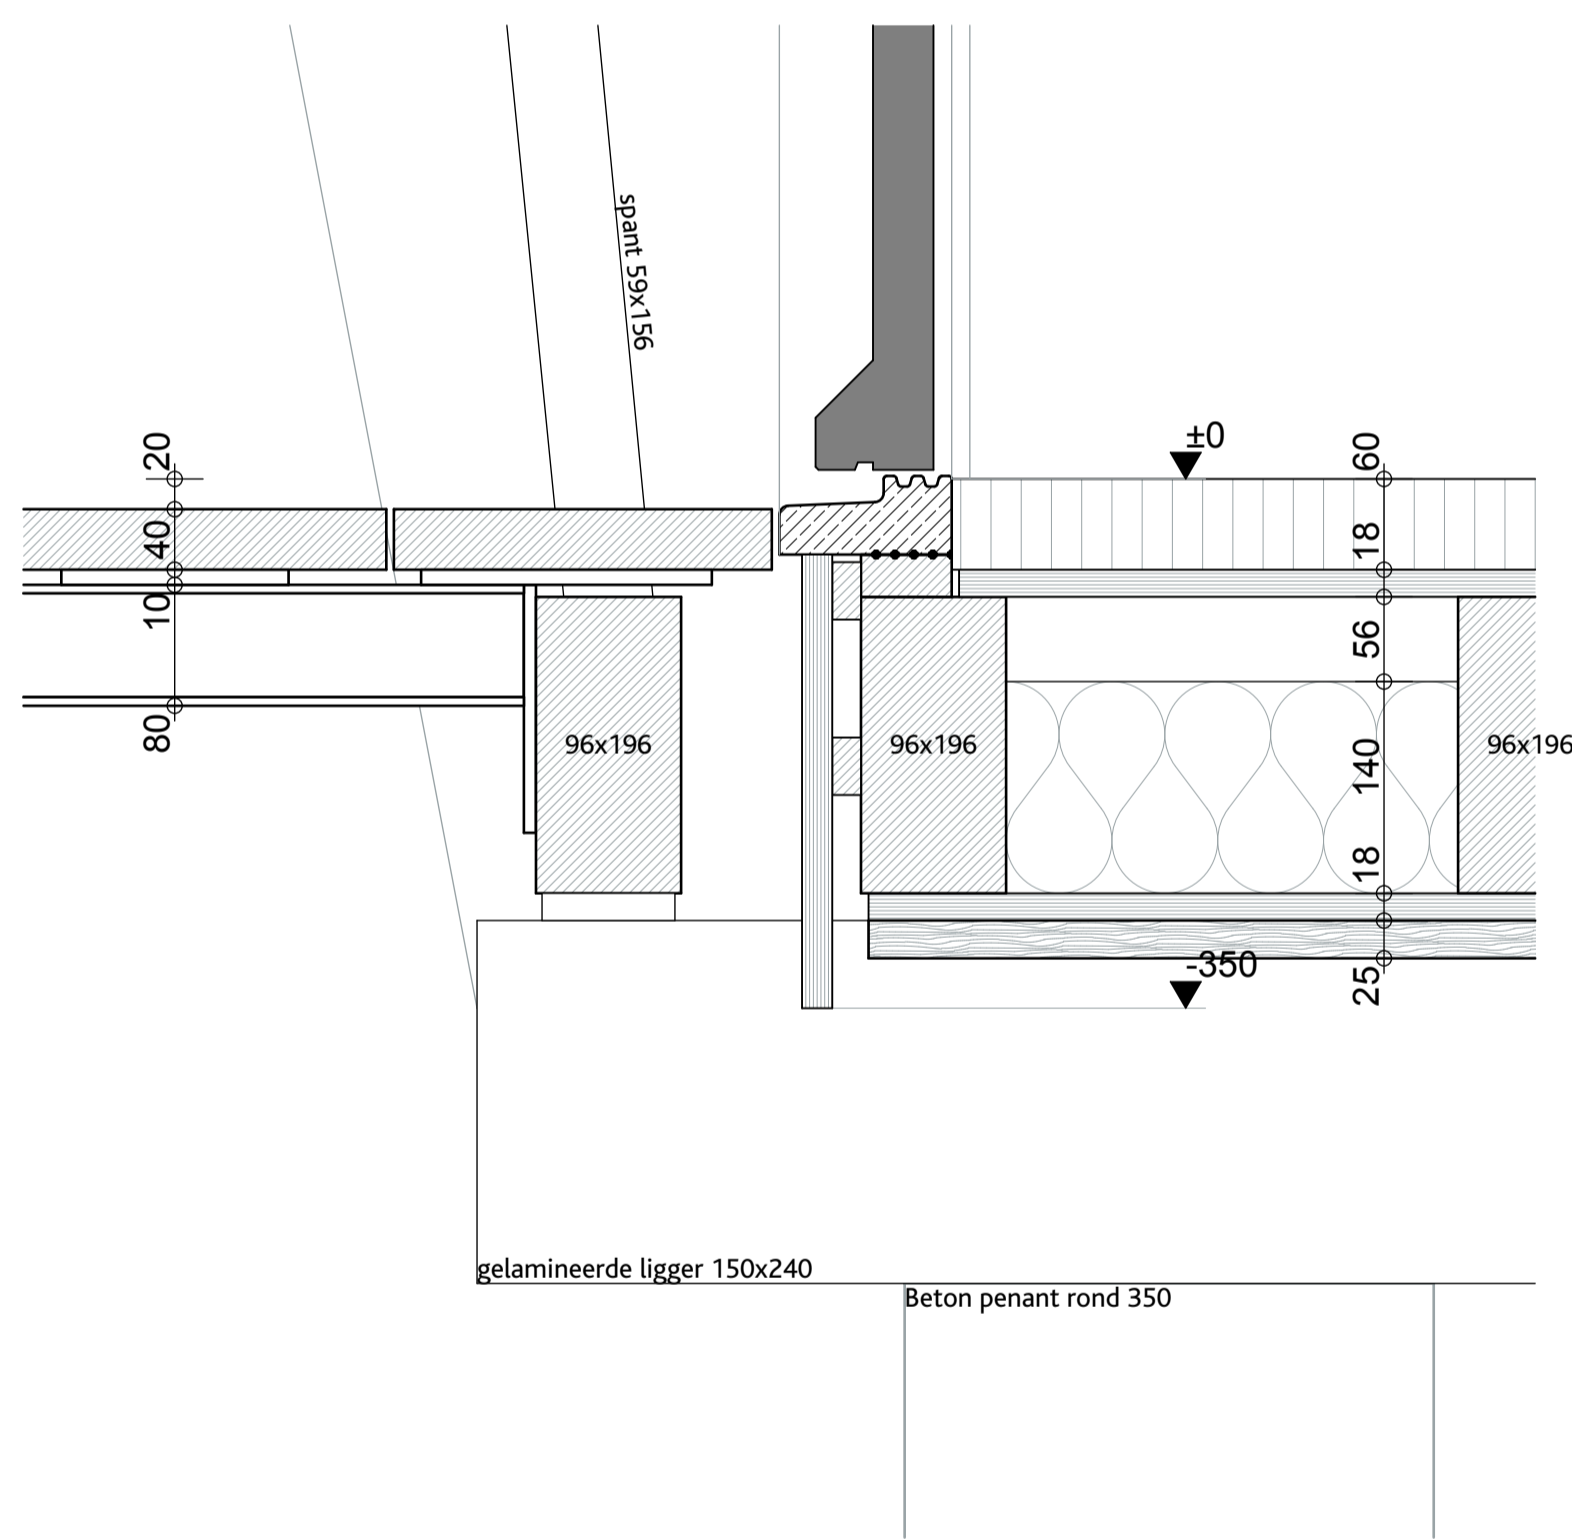

V.08a

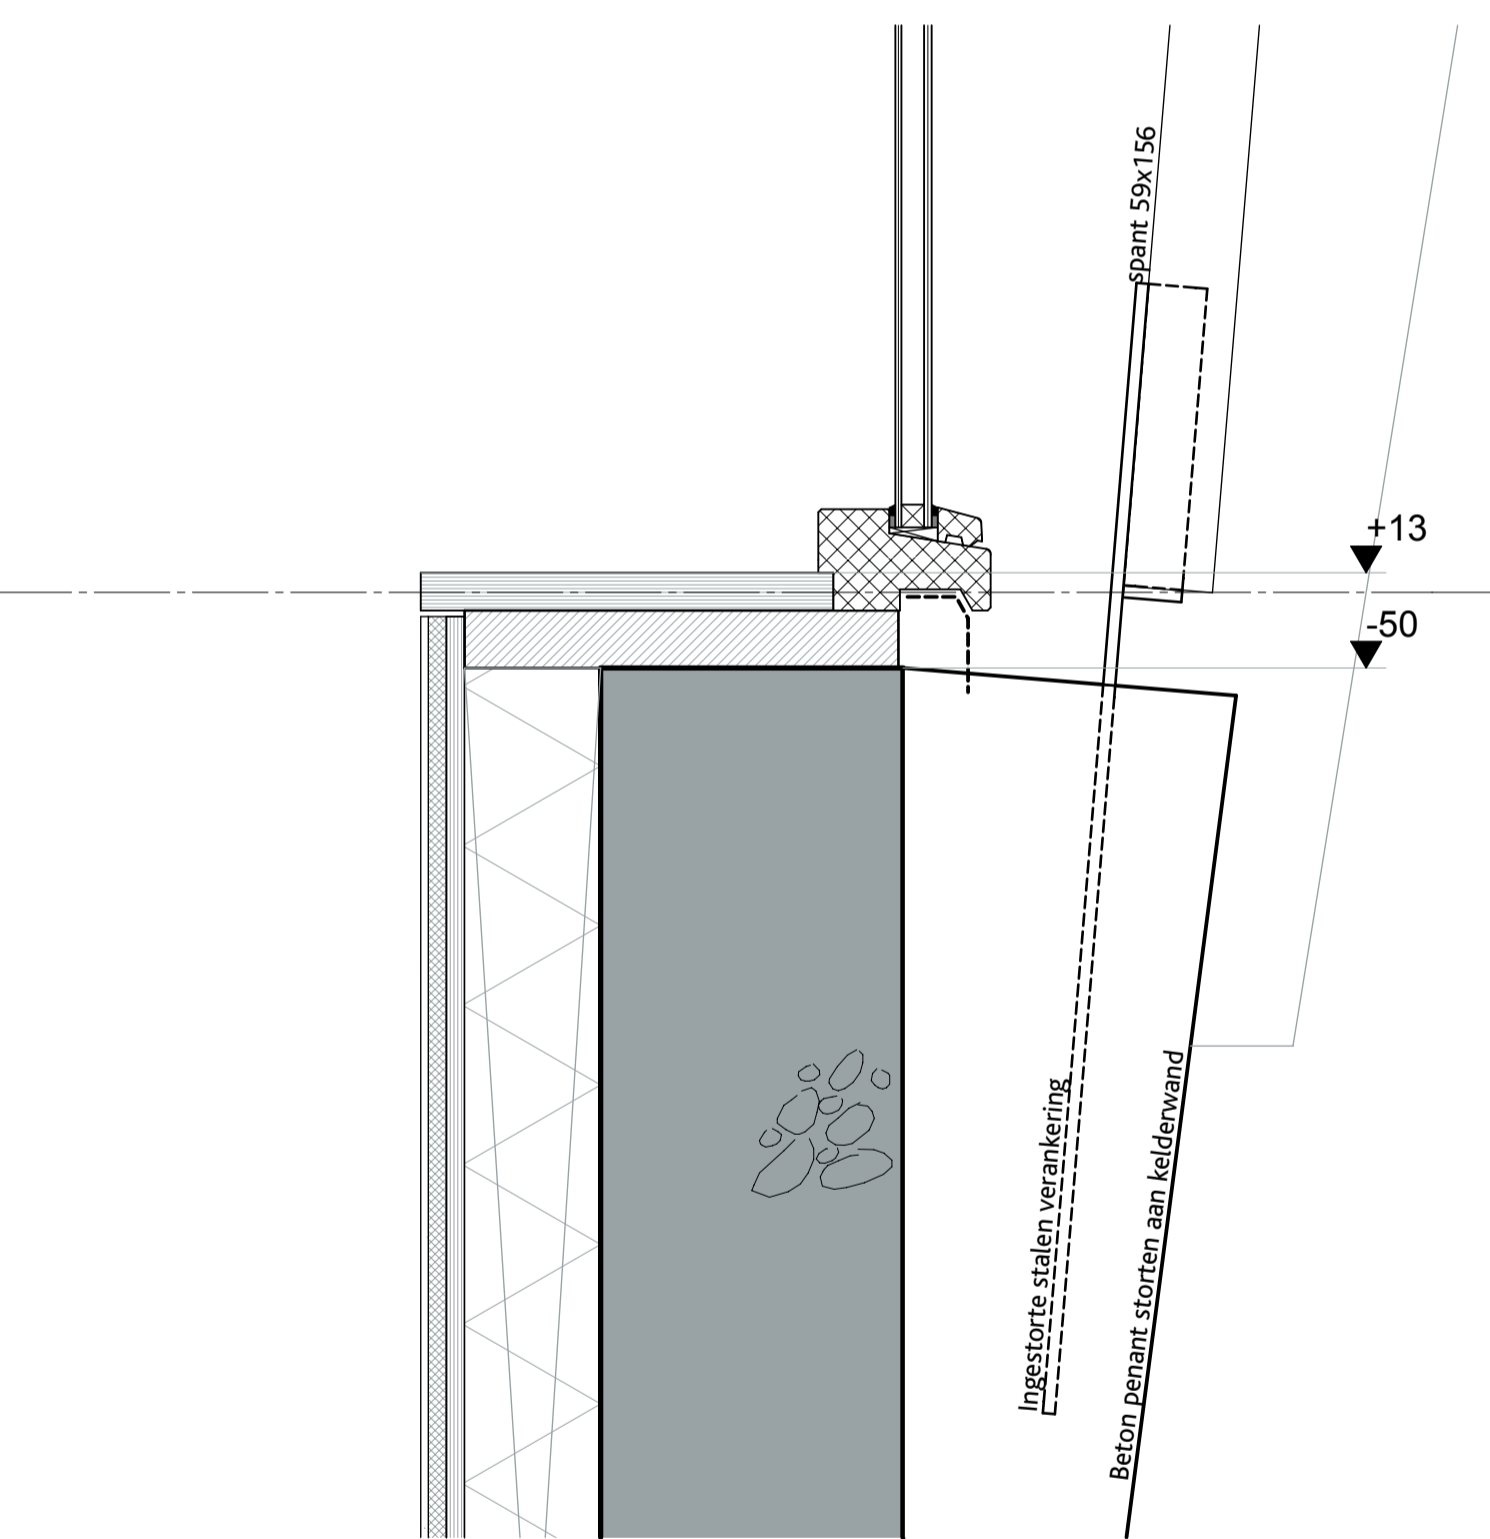

V.14a

034-BA-06 Details, verticaal 03

Bouwaanvraag

datum:	03-03-15
status:	ter controle
schaal:	1:5
getekent:	fm & kgk
formaat:	A1
wijziging:	-
project:	Woonhuis
in opdracht van:	Mirjam Kanter
adres:	Slotseleen 11A Rossum 5328 EP
woonplaats:	Rossum